


JUHOVÝCHODNÝ POHLAD

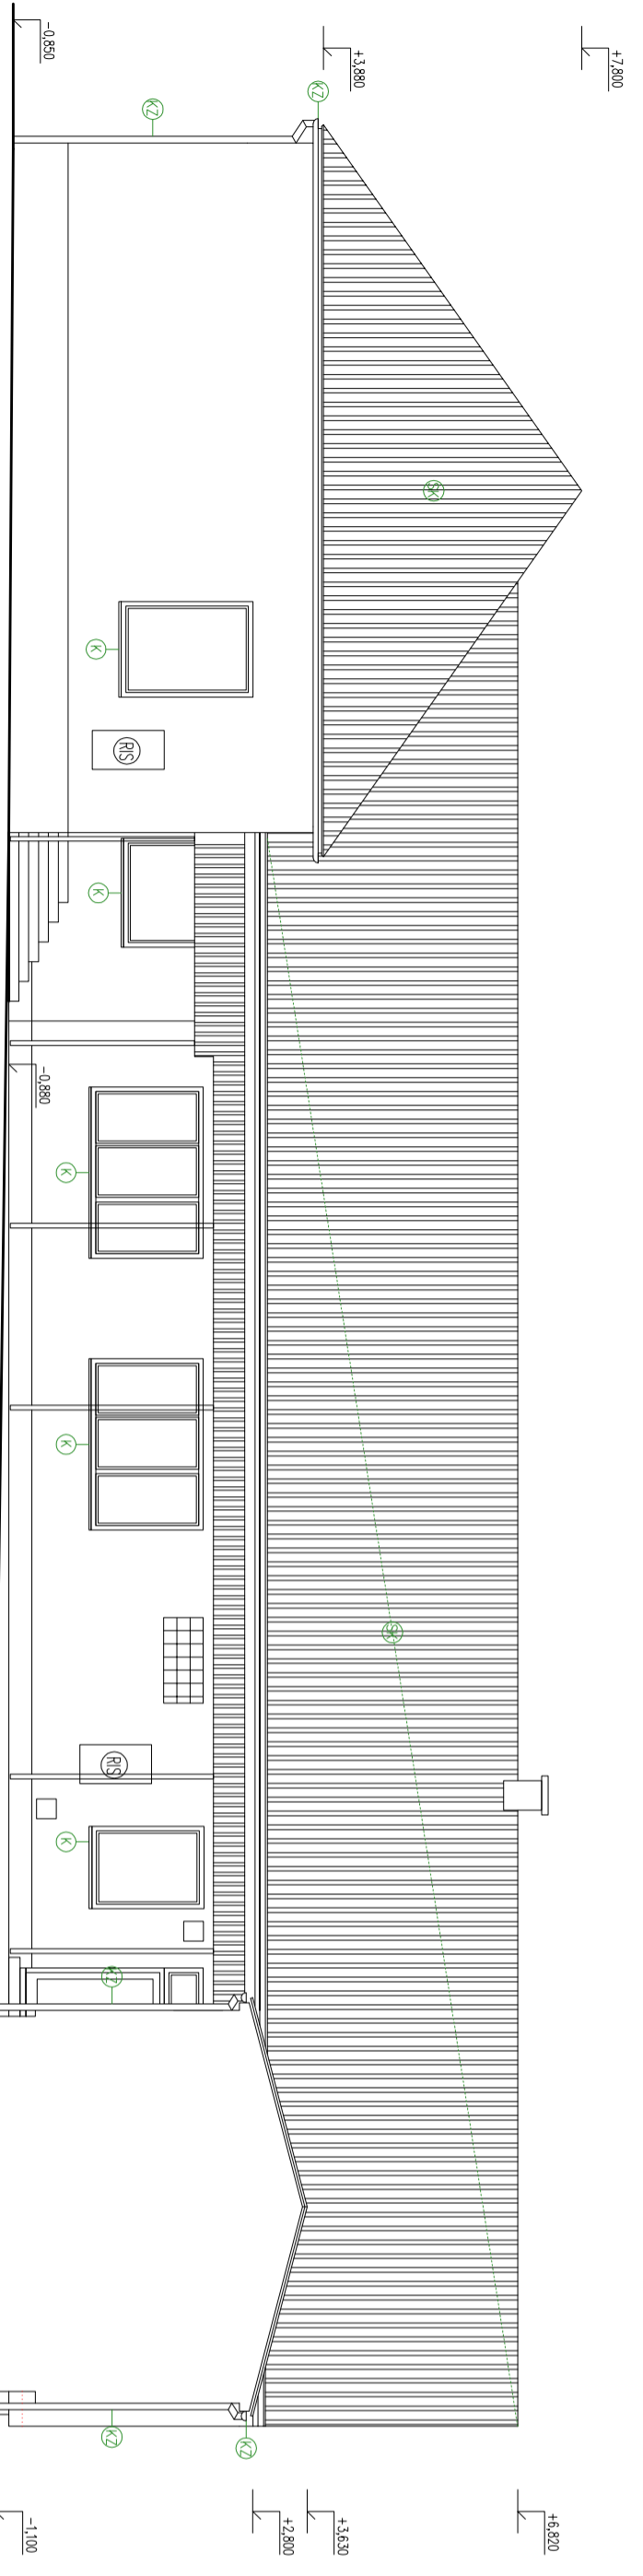

SEVEROVÝCHODNÝ POHLAD

LEGENDA:

- VYBRANÉ OKEN
- D VYBRANÉ DVERI SO ZARUBOU
- K DEMONTÁŽ KLAMPARSKÝCH KONŠTRUKCIÍ – VONKAŠÍ PARIĎET
- KZ DEMONTÁŽ KLAMPARSKÝCH KONŠTRUKCIÍ – ZVOD A ZĽAB
- OA DEMONTÁŽ KLAMPARSKÝCH KONŠTRUKCIÍ – ORECHOVANIE ALIKY
- RRS ROZVODNÁ INŠTALAČNÁ SKRINĀ

POZNÁMKY:

o VŠETKY STAVBNÉ ÚPRAVY KORDINOVAŤ PODĽA VÝKRESU JEDNOTLIVÝCH PRŮSEK!

ZODP. PROJEKTANT I VYPRACOVAV.	KRESIL.	KONTROLOVAL.	ING. PETER CSANK
ING. ARCH. A. PELLE	ING. P. CSANK	ING. ARCH. A. PELLE	Ing. Peter Csank Bystrica 43715 Gemerská Panica Tel. 0995111662 Email: csank@cs-projekt.sk
OKRES: ROŽŇAVA	MESTO – OBEC: GEMERSKÁ PANICA		
INVESTOR: OBEC GEMERSKÁ PANICA, 980 46 GEMERSKÁ PANICA	FORMÁT		3x44
	DÁTUM		III./2018
	STUPEŇ PD STAVOPV.		ČÍS. ZÁKAZ.: 009 – 2018
	ČÍS. KÓPIE		

ZATEPLENIE MŠ A ZŠ

KAT. ÚZEMIE: GEMERSKÁ PANICA	PARC. ČÍS.: 6	MIERKA:	ČÍS. VÝKR.: 5
OBSAH VÝKRESU: POHLADY – POVODNÝ STAV		1:100	