

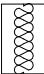

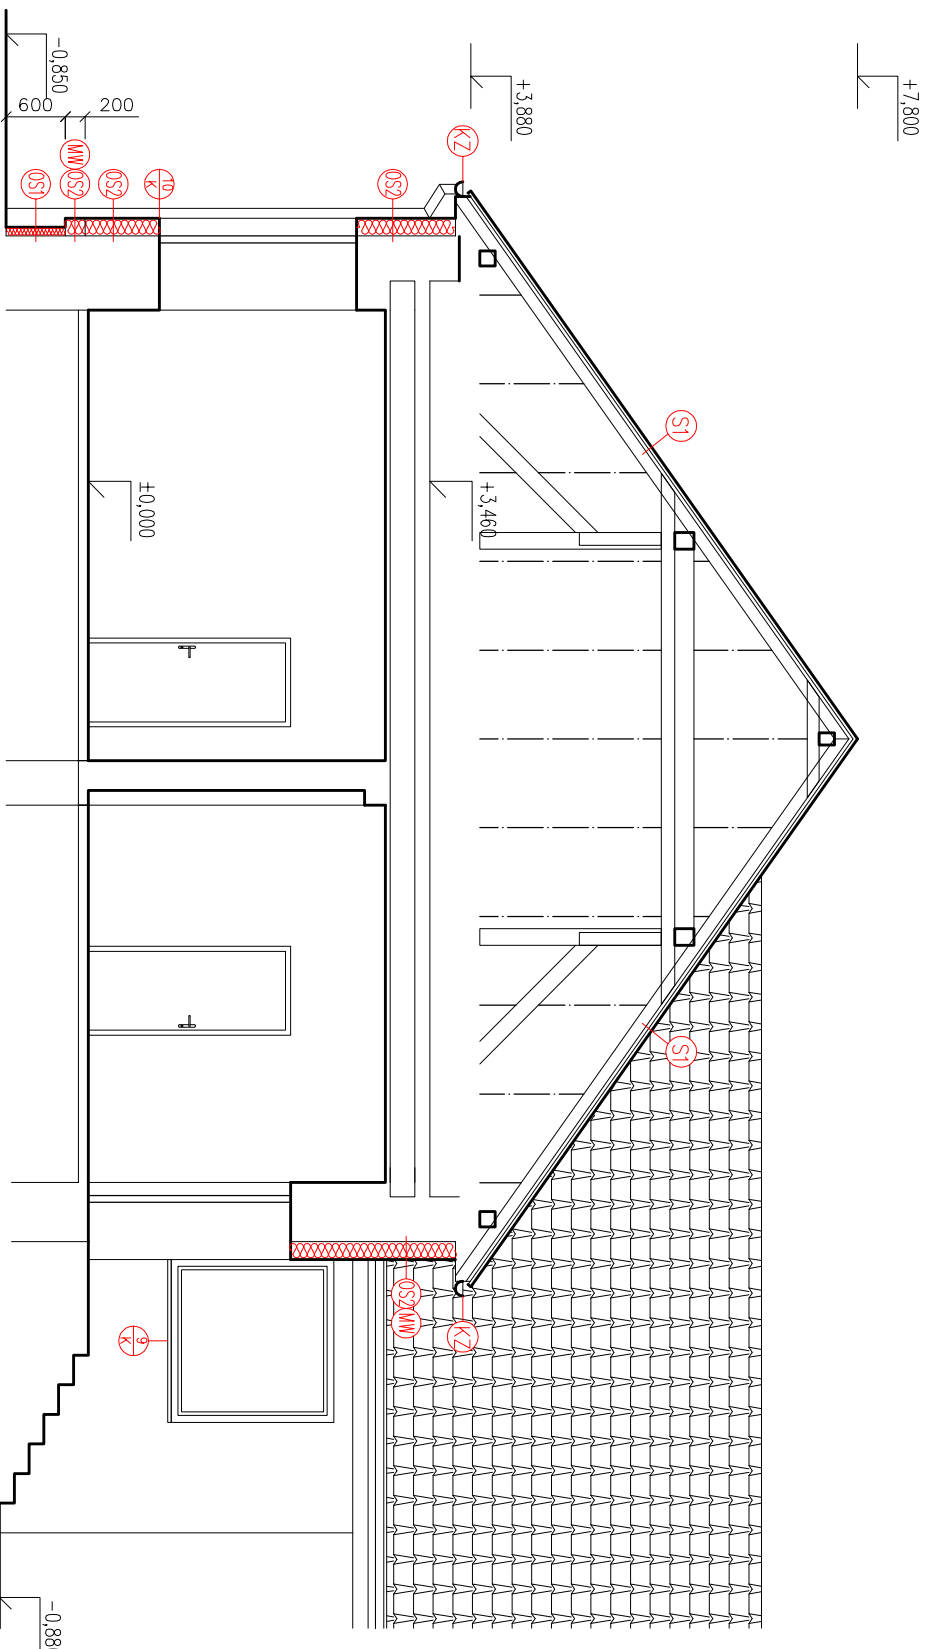








## LEGENDA MATERIÁLOV:

-  NOSNÉ OBVODOVÉ A PŘEKOVÉ MURIVO Z PLINÝCH PALENÝCH TEHL, hr. 750 AŽ 300 mm NA MWC
-  NENOSNÉ PŘEKOVÉ MURIVO Z PLINÝCH PALENÝCH TEHL, hr. 150 mm NA MWC
-  TEPELNÁ IZOLÁČIA PODLA ŠPECIFIKÁCIE
-  NOVÉ KONŠTRUKČIE



## LEGENDA:

-  MONTÁŽ KLAMPARSKÝCH KONŠTRUKCIÍ – VONKAŠÍ PARAPET
-  KONTAKTNÝ ZATEPLOVACÍ SYSTÉM BAUMIT, TEPELNÁ IZOLÁČIA XPS HR. 80 mm
-  KONTAKTNÝ ZATEPLOVACÍ SYSTÉM BAUMIT, TEPELNÁ IZOLÁČIA EPS-F/XPS/MW HR. 180 mm
-  TEPELNÁ IZOLÁČIA XPS
-  TEPELNÁ IZOLÁČIA MW
-  MONTÁŽ PLECHOVEJ STREŠNEJ KRYTINY

## POZNÁMKY:

- o SKLADBY STRECH, STROPŮV, VÝPIS OKEN, DVERÍ A KLAMPARSKÝCH VÝROBKOV SA NACHÁDZA V TABUĽKOVEJ ČASŤI
- o UMIESŤENIE POŽIARNYCH ZABRAN NAVRNUÝCH Z MINERÁLNEJ VLNY MW JE ZREJMÉ Z VÝKRESU 8:10
- o VŠETKY STAVEBNÉ ÚPRAVY KOORDINOVAŤ PODLA VÝKRESOV JEDNOTLIVÝCH PROFESII

ZODP. PROJEKTANT   VYPRACOVAL	KRESLIL	KONTOLOVAL	<b>ING. PETER CSANK</b> Pozitania 1637/5, Rimavská Sobota Tel.: 0955471642 email: csank@cs-projekt.sk	
ING. ARCH. A. PELLE	ING. P. CSANK	ING. P. CSANK	ING. ARCH. A. PELLE	
OKRES. ROZŤAŽKA	MESTO – OBEC: GEMERSKÁ PANICA			
INVESTOR: OBEC GEMERSKÁ PANICA, 980 46 GEMERSKÁ PANICA	FORMÁT	2XA4		
	DÁTUM	III./2018		
	STUPEŇ PD	STAV. POV.		
	ČÍS. ZAKAZ.	009-2018		
	ČÍS. KÓPIE			
KAT. OZEMIE: GEMERSKÁ PANICA		PARC. ČÍS.: 6		
OBSAH VÝKRESU: REZ A-A – NOVÝ STAV		MIERKA:	ČÍS. VÝKR.:	
		1:75	7	