


JUHOVÝCHODNÝ POHLAD

LEGENDA:

- K MONTÁŽ KLAMPÁRSKÝCH KONŠTRUKCIÍ – VONKÁŠI PARAPET
- OS1 KONTRAKTNÝ ZATEPLOVACÍ SYSTÉM BALVIT, TEPELNÁ IZOLÁCIA XPS HR. 80 mm
- OS2 KONTRAKTNÝ ZATEPLOVACÍ SYSTÉM BALVIT, TEPELNÁ IZOLÁCIA EPS-F/XPS/MW HR. 180 mm
- SI MONTÁŽ PLECHOVEJ ŠTŘEŠNICE KRYTINY
- KZ MONTÁŽ KLAMPÁRSKÝCH KONŠTRUKCIÍ – ZVOD A ŽLAB
- OA MONTÁŽ KLAMPÁRSKÝCH KONŠTRUKCIÍ – OPLECHOVANIE ATIKY
- RS ROZVODNÁ INŠTALÁCIA SKRINIA
- MW TEPELNÁ IZOLÁCIA MW

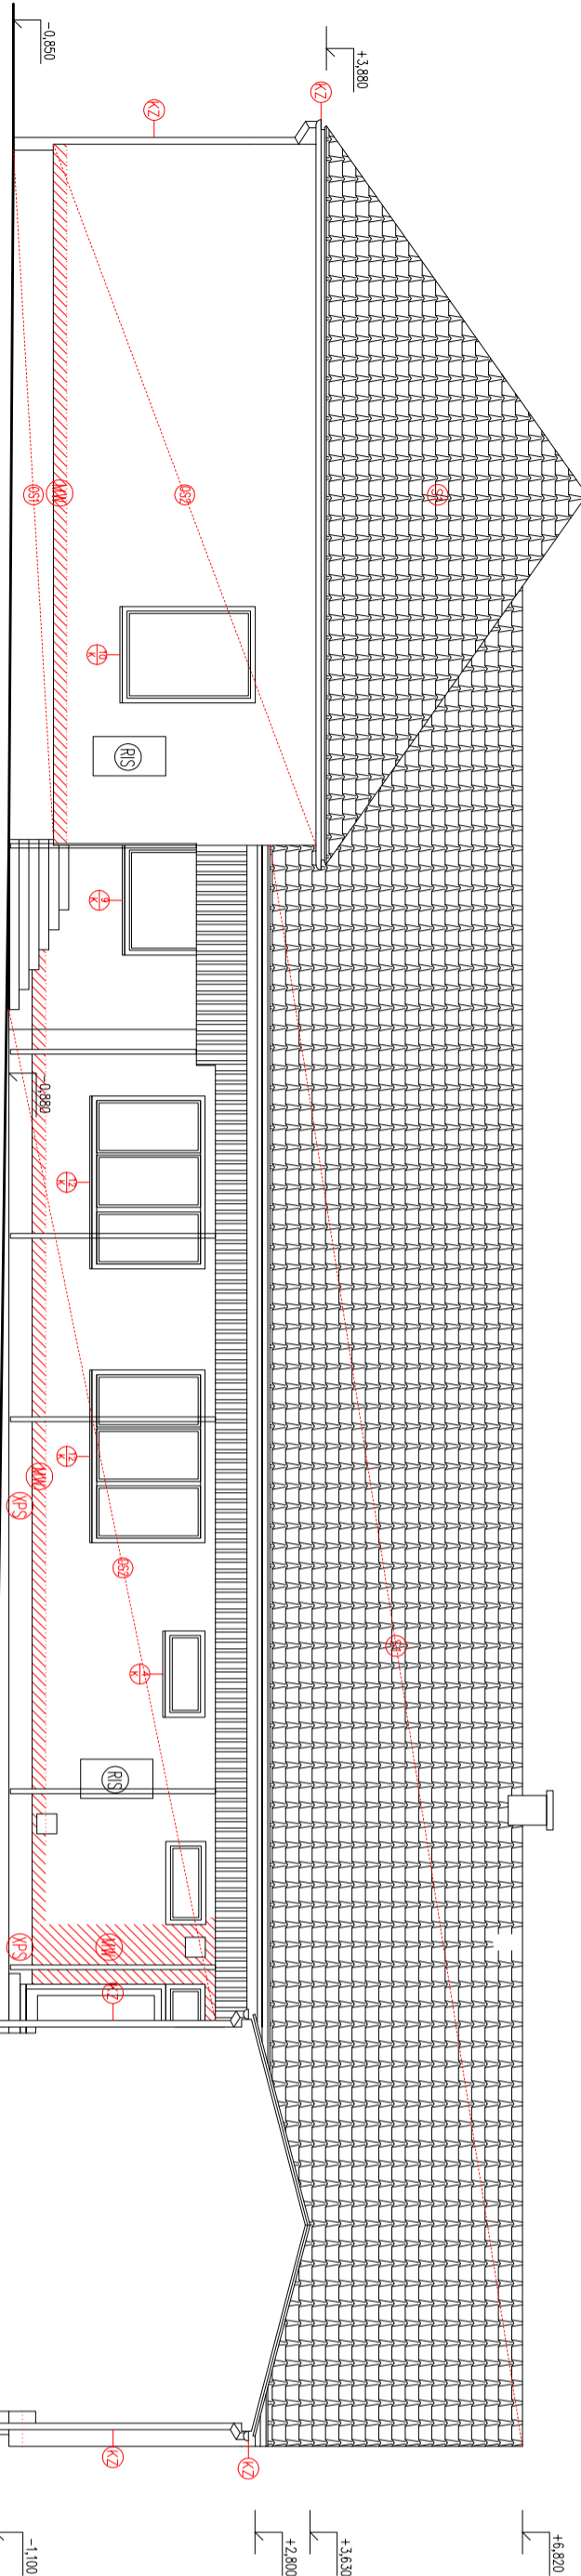

SEVEROVÝCHODNÝ POHLAD

POZNAMKY:

- o SKLADBY STRECH, STROPŮV, VÝHIS OKIEN, DVERÍ A KLAMPÁRSKÝCH VÝROBKOV SA NACHAŤZA V TABUĽKOVECI ČASŤI
- o VŠETKY STAVEBNÉ ÚPRAVY KORDINOVATI PODLA VÝKRESŮV JEDNOTLIVÝCH PRŮREŠI

ZODP. PROJEKTANTI VYPRACOVAVL	KRESLIL	KONTROLOVAL	ING. PETER CSANK Bystrica IČ: 009511642 Email: csank@cs-projekt.sk
ING. ARCH. A. PELLE ING. P. CSANK	ING. P. CSANK	ING. ARCH. A. PELLE	
OKRES: ROŽŇAVA	MESTO – OBEC: GEMERSKÁ PANICA		
INVESTOR: OBEC GEMERSKÁ PANICA, 980 46 GEMERSKÁ PANICA			
	FORMÁT		3x44
	DÁTUM		III./2018
	STUPEŇ PD STAVŮVŮV		ČÍS. ZÁKAZ.: 009 – 2018
	ČÍS. KÓPIE		

ZATEPLENIE MŠ A ZŠ

KAT. ÚZEMIE: GEMERSKÁ PANICA PARC. ČÍS.: 6

OBSAH VÝKRESU: POHLADY – NOVÝ STAV

MIERKA: ČÍS. VÝKR.:
1:100 10