


SEVEROZAPADNÝ POHLAD

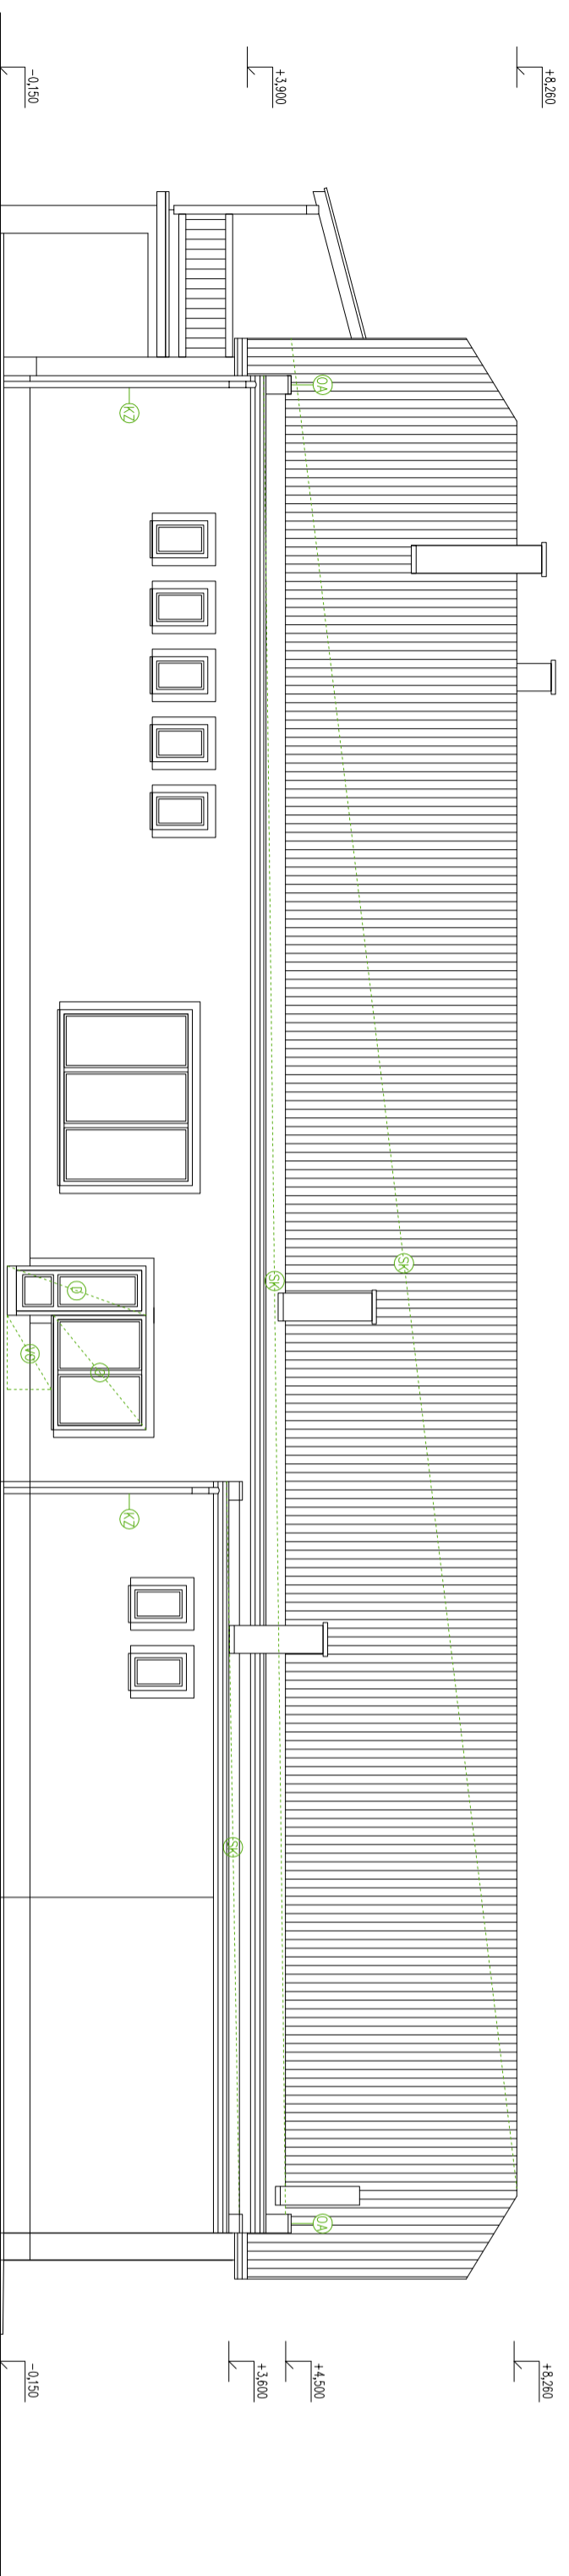

JUHOZAPADNÝ POHLAD

- LEGENDA:
- (O) VYBĚRANIE OKIEN
 - (D) VYBĚRANIE DVERÍ SO ZARUBNOU
 - (VO) VYBĚRANIE OTVORU V STĚNE PO KOTU +0,000
 - (KZ) DEMONTÁŽ KLIMATICKÝCH KONŠTRUKCIÍ – ZVOD A ŽLAB
 - (OA) DEMONTÁŽ KLIMATICKÝCH KONŠTRUKCIÍ – OPLECHOVANIE A TLIKY
 - (SK) DEMONTÁŽ STŘEŠNĚJ KRYTINY A DŘEVĚNĚJ KONŠTRUKČIE STŘECHY

POZNÁMKY:

o VŠETKY STAVENÉ ÚPRAVY KOORDINOVATĚ PODLA VÝKRESOV JEDNOTLIVÝCH PROFESIÍ

ZODP. PROJEKTANT	VYPRACOVAL	KRESLIL	KONTROLOVAL	ING. PETER CSANK Posustina 1677/5 Bimanská Sobota Tel: 0915474642 email: csank@cs-projekt.sk
ING. ARCH. A. BELLE	ING. P. CSANK	ING. P. CSANK	ING. ARCH. A. BELLE	
OKRES: ROZŇAVA		MESTO-OBEC: GEMERSKÁ PANICA		
INVESTOR: OBEC GEMERSKÁ PANICA, 980 46 GEMERSKÁ PANICA				
FORMÁT				3A44
DATUM				IX/2017
STUPEŇ PD				STAV. POV.
ČÍS. ZAKAZ.				016-2017
ČÍS. KÓPIE				
KAT. OZEMIE: GEMERSKÁ PANICA	PARC. ČÍS.: 5/5			
OBSAH VÝKRESU: POHLADY – PŮVODNÝ STAV				
MĚRKA: 1:100				ČÍS. VÝKR.: 3

REKONŠTRUKCIA KULTÚRNEHO DOMU