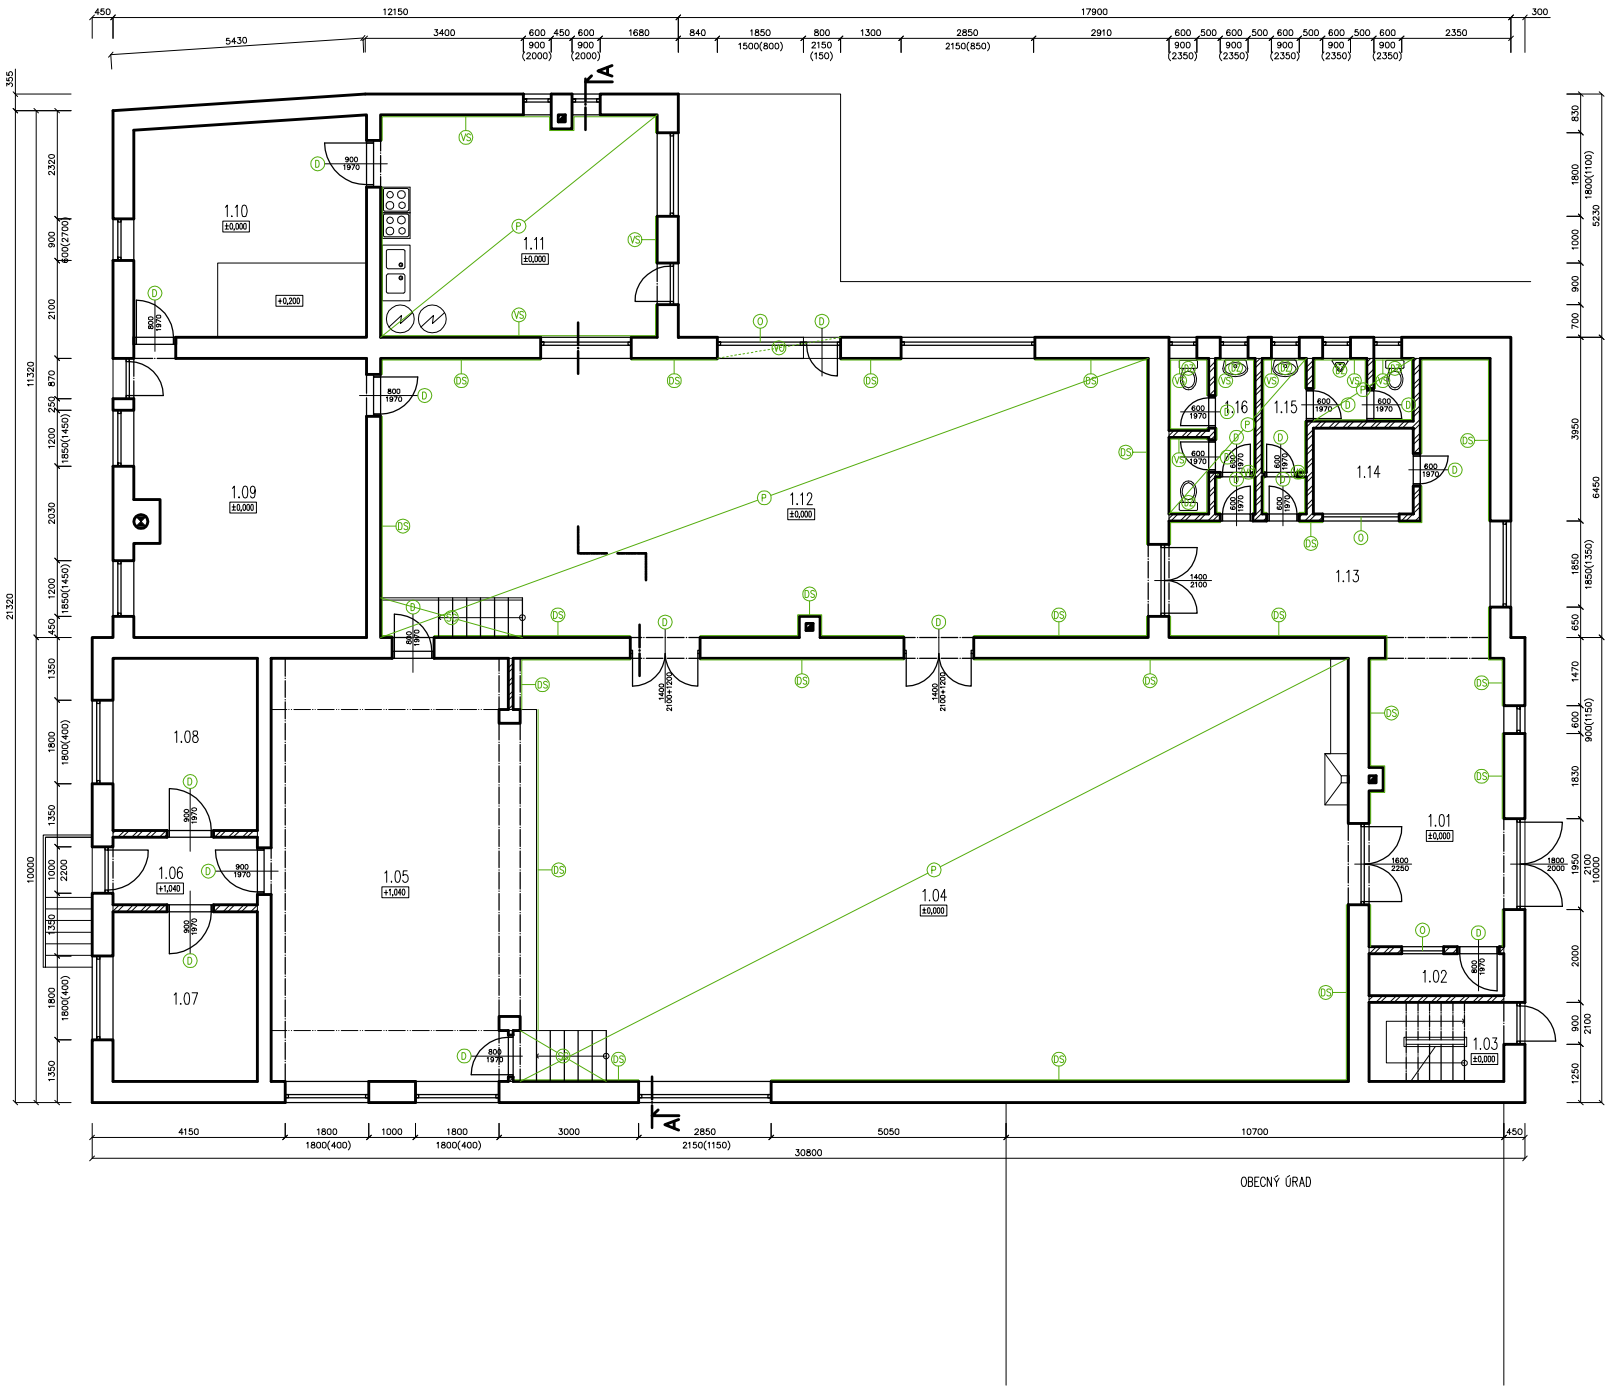

LEGENDA MIESTNOSTÍ:

ČÍSLO MIEST.	ÚČEL MIESTNOSTI	PLOCHA (m2)	ÚPRAVA PODLAHY OZ.	ÚPRAVA PODLAHY POPIS	ÚPRAVA STENY	POZNÁMKY
1.01	CHODBA	17,83		KERAMICKÁ DLAŽBA	VÁPENNÁ ŠTUKOVÁ OMIETKA	DREVOTRIESKOVÝ OBKLAD v. 1400 mm
1.02	SKLAD	2,61		KERAMICKÁ DLAŽBA	DETTO	
1.03	SCHODISKO	4,93		CEMENTOVÝ POTER	DETTO	
1.04	SÁLA	161,98		LAMINÁTOVÉ PARKETY	DETTO	DREVOTRIESKOVÝ OBKLAD v. 1400 mm
1.05	JAVISKO	50,27		PALUBOVKA	DETTO	
1.06	CHODBA	4,49		CEMENTOVÝ POTER	DETTO	
1.07	ŠATŇA MUŽI	11,35		PALUBOVKA	DETTO	
1.08	ŠATŇA ŽENY	11,35		CEMENTOVÝ POTER	DETTO	
1.09	SKLAD	29,47		KERAMICKÁ DLAŽBA	DETTO	
1.10	SKLAD	23,08		KERAMICKÁ DLAŽBA	DETTO	
1.11	KUCHYŇA	28,30		TERACOVÁ DLAŽBA	DETTO	KERAMICKÝ OBKLAD v. 2000 mm
1.12	MALÁ SÁLA	99,00		DREVENÉ PARKETY	DETTO	DREVOTRIESKOVÝ OBKLAD v. 1400 mm
1.13	CHODBA	23,51		KERAMICKÁ DLAŽBA	DETTO	DREVOTRIESKOVÝ OBKLAD v. 1400 mm
1.14	ŠATŇA	3,98		KERAMICKÁ DLAŽBA	DETTO	
1.15	WC MUŽI	6,04		KERAMICKÁ DLAŽBA	DETTO	KERAMICKÝ OBKLAD v. 2000 mm
1.16	WC ŽENY	5,72		KERAMICKÁ DLAŽBA	DETTO	KERAMICKÝ OBKLAD v. 2000 mm

LEGENDA MATERIÁLOV:

VIĎ VÝKRES č. 2

LEGENDA:

- O — VYBÚRANIE OKIEN
- D — VYBÚRANIE DVERÍ SO ZÁRUBŇOU
- P — VYBÚRANIE NÁŠLAPNÝCH VRSTIEV PODLÁH
- VO — VYBÚRANIE OTVORU V STENE PO KÓTU +0,000
- VS — VYBÚRANIE KERAMICKÉHO OBKLADU STENY
- DS — DEMONTÁŽ DREVOTRIESKOVÉHO OBLOŽENIA STENY
- DZ — DEMONTÁŽ ZARIAĎOVACÍCH PREDMETOV
- SC — DEMONTÁŽ DREVENÉHO OBKLADU SCHODISKA

POZNÁMKY:

- VŠETKY STAVEBNÉ ÚPRAVY KOORDINOVAŤ PODĽA VÝKRESOV JEDNOTLIVÝCH PROFESIÍ

ZODP.PROJEKTANT	VYPRACOVAL	KRESLIL	KONTROLOVAL	ING. PETER ČSANK Tovarňanská 1617/5,Rimavská Sobota tel.: 0915474642 email: csank@cs-projekt.sk
ING.ARCH.A.PELLE	ING. P.CSANK	ING. P.CSANK	ING.ARCH.A.PELLE	
OKRES: ROŽŇAVA		MESTO–OBEC: GEMERSKÁ PANICA		
INVESTOR: OBEC GEMERSKÁ PANICA, 980 46 GEMERSKÁ PANICA				FORMÁT: 4xA4
REKONŠTRUKCIA KULTÚRNEHO DOMU				DÁTUM: IX/2017
				STUPEŇ PD: STAV.POV.
				ČÍS.ZÁKAZ.: 016–2017
				ČÍS.KÓPIE
KAT.ÚZEMIE: GEMERSKÁ PANICA	PARC.ČÍS.: 5/5			
OBSAH VÝKRESU: PÔDORYS – PÔVODNÝ STAV				MIERKA: 1:75 / ČÍS.VÝKR.: 1