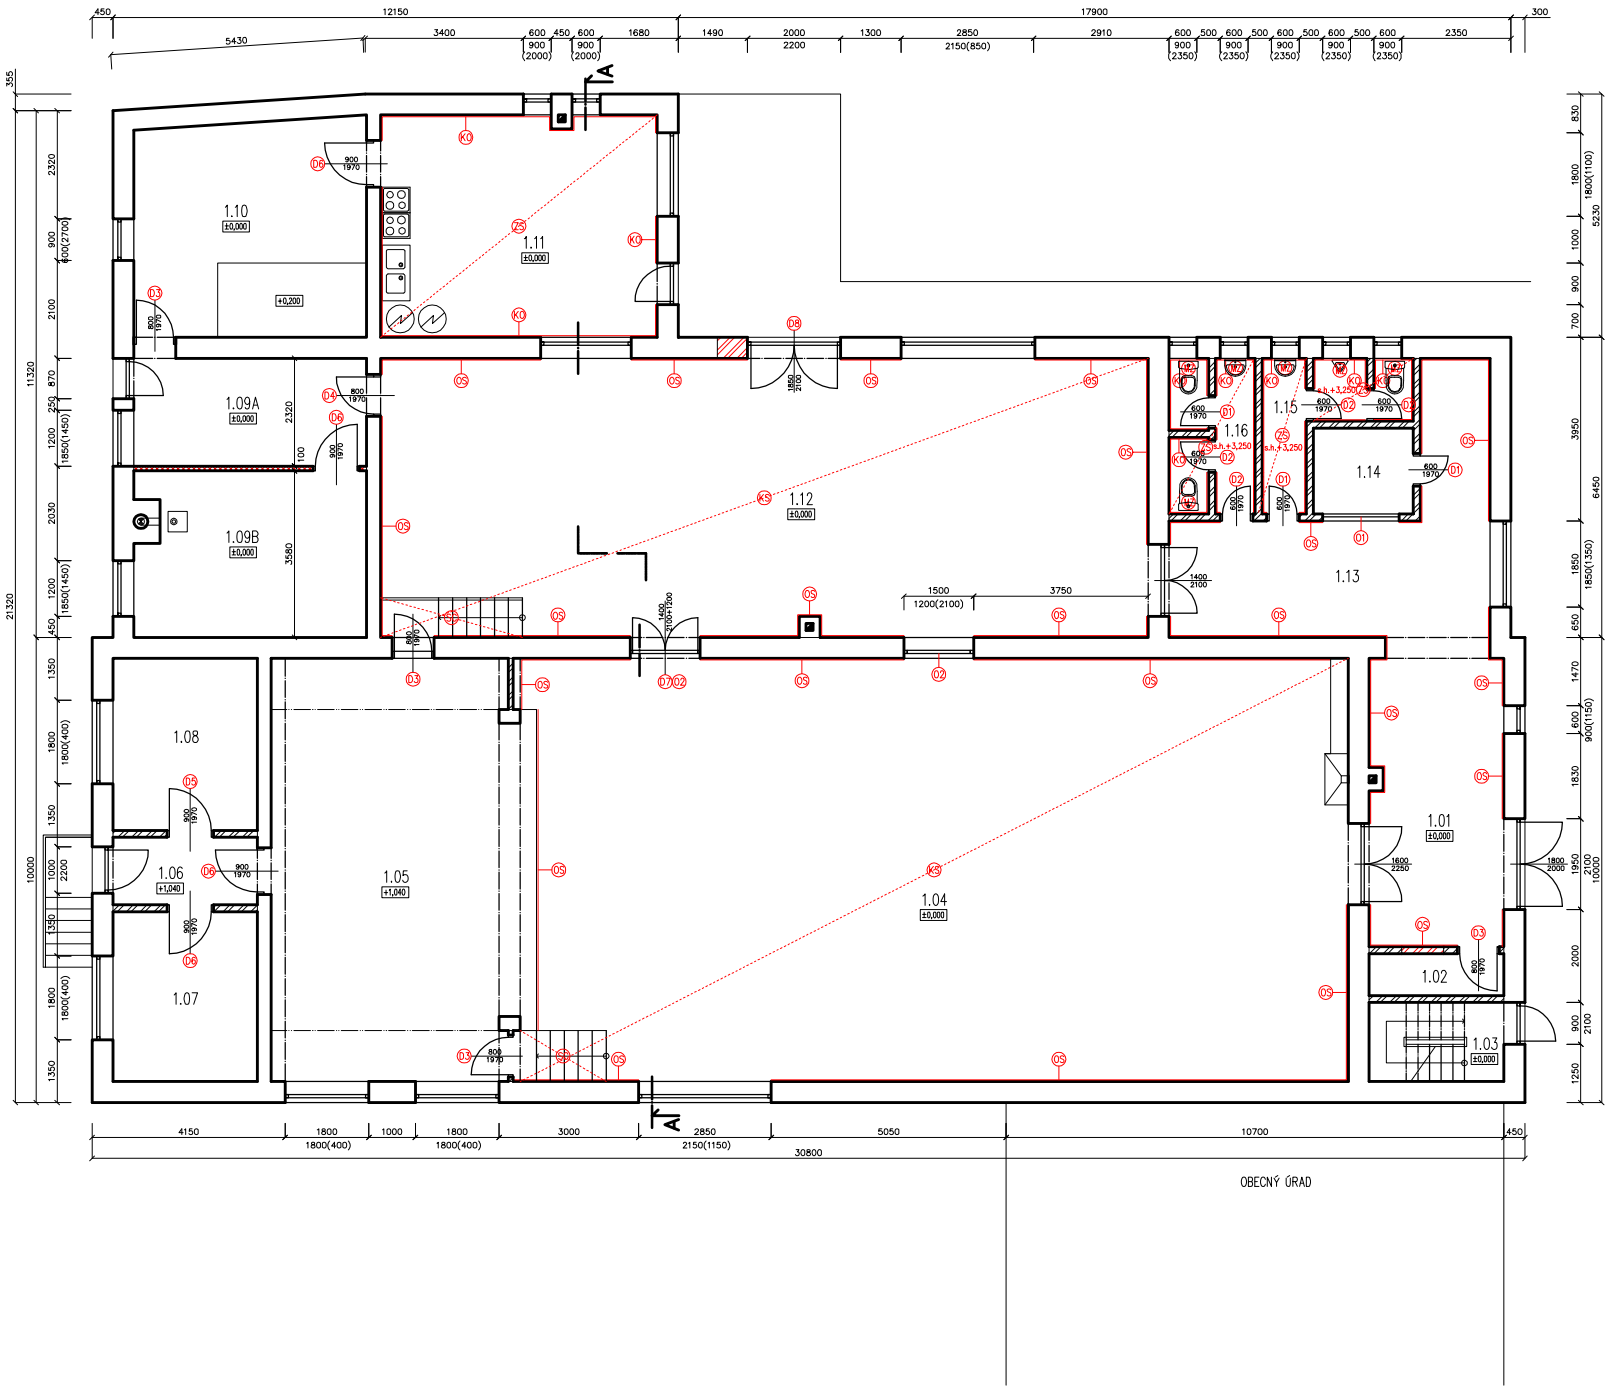

LEGENDA MIESTNOSTÍ:

ČÍSLO MIEST.	ÚČEL MIESTNOSTI	PLOCHA (m2)	ÚPRAVA PODLAHY		ÚPRAVA STENY	POZNÁMKY
			OZ.	POPIS		
1.01	CHODBA	17,83		KERAMICKÁ DLAŽBA	VÁPENNÁ ŠTUKOVÁ OMIETKA	DREVENÝ OBKLAD v. 1400 mm
1.02	SKLAD	2,61		KERAMICKÁ DLAŽBA	DETTO	
1.03	SCHODISKO	4,93		CEMENTOVÝ POTER	DETTO	
1.04	SÁLA	161,98		DREVENÉ PARKETY	DETTO	DREVENÝ OBKLAD v. 1400 mm
1.05	JAVISKO	50,27		PALUBOVKA	DETTO	
1.06	CHODBA	4,49		CEMENTOVÝ POTER	DETTO	
1.07	ŠATŇA MUŽI	11,35		PALUBOVKA	DETTO	
1.08	ŠATŇA ŽENY	11,35		CEMENTOVÝ POTER	DETTO	
1.09A	CHODBA	11,60		KERAMICKÁ DLAŽBA	DETTO	
1.09B	TECHNICKÁ MIESTNOSŤ	17,37		KERAMICKÁ DLAŽBA	DETTO	
1.10	SKLAD	23,08		KERAMICKÁ DLAŽBA	DETTO	
1.11	KUCHYŇA	28,30		KERAMICKÁ DLAŽBA	DETTO	KERAMICKÝ OBKLAD v. 2000 mm
1.12	MALÁ SÁLA	99,00		DREVENÉ PARKETY	DETTO	DREVENÝ OBKLAD v. 1400 mm
1.13	CHODBA	23,51		KERAMICKÁ DLAŽBA	DETTO	DREVENÝ OBKLAD v. 1400 mm
1.14	ŠATŇA	3,98		KERAMICKÁ DLAŽBA	DETTO	
1.15	WC MUŽI	6,04		KERAMICKÁ DLAŽBA	DETTO	KERAMICKÝ OBKLAD v. 2000 mm
1.16	WC ŽENY	5,72		KERAMICKÁ DLAŽBA	DETTO	KERAMICKÝ OBKLAD v. 2000 mm

LEGENDA MATERIÁLOV:

VIĎ VÝKRES Č. 6

LEGENDA:

- O — OSADENIE OKIEN
- D — OSADENIE DVERÍ SO ZÁRUBŇOU
- KS — MONTÁŽ KAZETOVÉHO SADROKARTÓNOVÉHO PODHLADU
- ZS — MONTÁŽ SADROKARTÓNOVÉHO PODHLADU
- KO — MONTÁŽ KERAMICKÉHO OBKLADU STENY
- DS — MONTÁŽ DREVENÉHO OBLOŽENIA STENY
- MZ — MONTÁŽ ZARIAĎOVACÍCH PREDMETOV
- SO — MONTÁŽ DREVENÉHO OBKLADU SCHODISKA

POZNÁMKY:

- SKLADBY STRECH, STROPOV, VÝPIS OKIEN, DVERÍ A KLAMPIARSKYCH VÝROBKOV SA NACHÁDZA V TABUĽKOVEJ ČASTI
- VŠETKY STAVEBNÉ ÚPRAVY KOORDINOVAŤ PODĽA VÝKRESOV JEDNOTLIVÝCH PROFESIÍ

ZODP.PROJEKTANT	VYPRACOVAL	KRESLIL	KONTROLOVAL	ING. PETER ČSANK Pavstanka 1617/5,Rimavská Sobota tel.: 0915474642 email: csank@cs-projekt.sk
ING.ARCH.A.PELLE	ING. P.CSANK	ING. P.CSANK	ING.ARCH.A.PELLE	
OKRES: ROŽŇAVA		MESTO–OBEC: GEMERSKÁ PANICA		
INVESTOR: OBEC GEMERSKÁ PANICA, 980 46 GEMERSKÁ PANICA			FORMÁT	4xA4
			DÁTUM	IX/2017
REKONŠTRUKCIA KULTÚRNEHO DOMU			STUPEŇ PD	STAV.POV.
			ČÍS.ZÁKAZ.	016–2017
			ČÍS.KÓPIE	
KAT.ÚZEMIE: GEMERSKÁ PANICA	PARC.ČÍS.: 5/5			
OBSAH VÝKRESU: PÔDORYS – NOVÝ STAV			MIERKA: 1:75	ČÍS.VÝKR.: 4