MESTO TORNAĽA

Mierová 14, 982 18 Tornaľa

Vybavuje: Ing. Gejza Varga
tel: 047/551 1109
0908 78 43 10
e-mail: gejza.varga@mestotornala.sk

Tornaľa: 02.11.2021
Číslo: 16233/2021- GVa

VEREJNÁ VYHLÁŠKA

O Z N Á M E N I E

o začatí územného konania a o nariadení ústneho konania podľa § 36 ods. 4 zákona č. 50/1976 Zb. o územnom plánovaní a stavebnom poriadku (stavebný zákon) v znení neskorších predpisov **verejnou vyhláškou.**

Mesto Tornaľa, ako príslušný stavebný úrad v zmysle § 119 zák. č. 50/1976 Zb. o územnom plánovaní a stavebnom poriadku (stavebný zákon) v znení jeho neskorších noviel v súlade s ustanovením § 36 ods. 4 stavebného zákona a na základe určenia oprávneného konať vo veci Ministerstvom dopravy, výstavby a regionálneho rozvoja SR, sekcia stavebnej správy a ver. prác, odbor štátnej stavebnej správy, Nám. slobody 6, 810 05 Bratislava č. 26640/2021/SSSVP/57888 zo dňa 10.05.2021 oznamuje začatie územného konania účastníkom konania a dotknutým orgánom a súčasne

n a r i a ď u j e

ústne konanie spojené s miestnym šetrením na deň

03.12.2021 o 9.00 hod.

za účelom prejednania návrhu navrhovateľa
Tornaľanet s.r.o., Poštová 7, 982 01 Tornaľa, IČO 44 521 201,
zo dňa 15.10.2021 o vydanie rozhodnutia pre umiestnenie telekomunikačnej stavby
Rozšírenie optickej siete mesta Tornaľa a okolia
líniová stavba
v kat. území
k.ú. Tornaľa,
k.ú. Gem. Panica, k.ú. Čoltovo, k.ú Bretka,
k.ú. Levkuška, k.ú. Rašice,
k.ú. Držkovce, k.ú. Leváre, k.ú Gem. Ves,
k.ú. Polina, k.ú. Skerešovo, k.ú Chvalová, k.ú. Višňové
pozostávajúca z nasledovných stavebných objektov a prevádzkových súborov :

Členenie stavby na stavebné objekty SO

SO – 01 Vlastný objekt

Stručná charakteristika územia a stavby

Rozšírenie optickej siete mesta Tornaľa a okolia rieši nové zemné optické vedenie v meste Tornaľa vo vyznačených uliciach a nové zemné vedenia v okolitých obciach, s napojením na jestvujúce vedenia.

Nové optické vedenie rozdelíme na 4 vetvy:
1.Vetva bude vedená v meste Tornaľa,

2.Vetva rieši nové optické vedenie v k.ú Gemerská Panica, k.ú. Čoltovo, k.ú Bretka
3.Vetva rieši nové optické vedenie v k.ú Levkuška, k.ú. Rašice
4.Vetva rieši nové optické vedenie v k.ú Držkovce, k.ú. Leváre, k.ú. Gemerská Ves, k.ú Polina, k.ú. Skerešovo, k.ú. Chvalová, k.ú. Višňové

1. Vetva bude riešená v meste vedené vo vyznačených uliciach, bude rozšírením jestvujúceho optického vedenia. Začiatok podzemného vedenia bude v bode 1. na parc. č. CKN 2308/1 v k. ú. Tornaľa, pri pozemku parc. č. 699 a ďalej sa vedenie v jednotlivých bodoch rozvetvuje a končí na parc. CKN č. 4456 v bode 45b. s napojením na jestvujúce optické vedenie Figa – Behynce – Gem. Ves – Starňa. Druhá trasa vedenia sa začína na parc. č. 19/10 v bode 46. a končí na parc. č. CKN 67/1 k.ú. Tornaľa v bode 47. (vo výkresoch označená trasa čevenou farbou).
Podzemné vedenie bude vedené cez pozemky: k. ú. Tornaľa parc. CKN č. 2308/1; 741/19; 2250/1; 2250/4; 809/5; 2255; 2308/5; 857/2; 881/1; 2251/1; 570; 569; 2252/1; 530/11; 476/7; 2256; 380/367; 380/46; 380/61; 380/71; 380/1; 380/95; 380/96; 380/276;
380/107; 380/116; 380/121; 380/366; 2266; 380/45; 380/190; 386; 917/1; 2263; 2264; 2259/1; 2676; 2261; 2211/1; 2270; 2281; 2303; 2272; 2273; 2274; 2277; 2280; 2279; 2276; 2278; 2286; 2284; 2287; 2285; 2289; 2288; 2290; 2314; 2295; 2297; 2291; 2259/1; 2299; 2298; 2300; 2301; 2305/1; 4457; 3226; 3227; 4456; 1863/1; 19/10; 19/34; 19/39; 67/1;(parc. EKN č. 7-729; 557/2; 552/18; 734; 3/1; 4/1; 5/1; 7/1; 8/1; 9/1; 10/1; 11/17; 11/18; 11/19; 11/20; 7-59/5; 7-59/4; 7-59/3; 7-59/1; 7-60/7; 7-60/8; 7-726; 7-274/3; 7-274/2; 215/4; 214/2; 720; 11/1; 11/2; 1/2; 734; 783/6; 783/5; 583/4; 583/1; 583/2; 583/3; 451/4; 451/8; 451/11; 451/2; 451/5; 451/6; 451/9; 451/10; 451/13; 452/13; 452/14; 452/15; 452/16; 452/7; 452/3; 452/4; 452/5; 452/10; 452/1; 452/2; 24/3; 728; 557/1; 746; 455/4; 455/5; 455/6; 456/1; 455/17; 455/18; 455/31; 455/32; 455/33; 455/34; 455/35; 454/1; 721; 454/2; 704; 705;)

Územie má rovinatý až mierne svahovitý charakter.

Podzemné vedenie v meste Tornaľa – 1. vetva rozdeľujeme na trasy v počte 106 (vo výkresoch trasa označená červenou farbou):

1 trasa – od bodu 1. (parc. č. CKN 2308/1, pri pozemku parc. CKN č. 699) k. ú. Tornaľa po bod 2. (pri pozemku parc. CKN č. 737) pravá strana cesty 1. triedy 67/1 smerom na severnú stranu v pôdorysnej dĺžke 300,0m,

2 trasa - od bodu 2. po bod 3. (parc. č. CKN 741/19, pri pozemku parc. CKN č. 741/2) k. ú. Tornaľa smerom na východnú, potom na južnú a na severnú stranu, v pôdorysnej dĺžke 357,0m, medzi bodmi b – b´ bude riešené križovanie miestnej komunikácie mikrotunelovaním (ul. Tichá)

3 trasa - od bodu 2. po bod 4. (parc. č. CKN 2308/1, pri pozemku parc. CKN č. 744/2) smerom na severnú stranu v pôdorysnej dĺžke 147,0m,

4 trasa - od bodu 4. po bod 5. (parc. č. CKN 2250/4, pri pozemku parc. CKN č. 2245/4) k. ú. Tornaľa smerom na severnú, potom na východnú, a na západnú stranu, v pôdorysnej dĺžke 206,0m, medzi bodmi c – c´ bude riešené križovanie miestnej komunikácie mikrotunelovaním (ul. Poľná)

5 trasa - od bodu 5. po bod 5´. (parc. č. CKN 809/7, pri pozemku parc. CKN č. 809/54) k. ú. Tornaľa smerom na severnú stranu, v pôdorysnej dĺžke 164,0m, (ul. Poľná)

6 trasa - od bodu 5. po bod 6. (parc. č. CKN 2308/1, pri pozemku parc. CKN č. 788/2) k. ú. Tornaľa smerom na západnú, potom na severnú, na južnú stranu (ul. Nová), a potom na západnú stranu, v pôdorysnej dĺžke 470,0m, medzi bodmi d – d´ bude riešené križovanie miestnej komunikácie mikrotunelovaním (ul. Nová)

7 trasa - od bodu 4. po bod 7. (parc. č. CKN 2251/1, pri pozemku parc. CKN č. 574/2 – ul. Úzka) k. ú. Tornaľa smerom na západnú, potom na južnú stranu, v pôdorysnej dĺžke 59,0m, medzi bodmi A – B bude riešené križovanie cesty 1. triedy I/67 mikrotunelovaním (ul. Mierová)

8 trasa - od bodu 7. po bod 8. (parc. č. CKN 2251/1, pri pozemku parc. CKN č. 654) k. ú. Tornaľa smerom na západnú stranu (ul. Úzka), v pôdorysnej dĺžke 453,0m, medzi bodmi e – é a f – f´ bude riešené križovanie miestnej komunikácie mikrotunelovaním (ul. Úzka)

9 trasa - od bodu 9. (parc. č. CKN 2252/1 pri pozemku parc. CKN č. 503) po bod 10. (parc. č.

CKN 2252/1, pri pozemku parc. CKN č. 475/1) k. ú. Tornaľa smerom na východnú stranu (ul. Pri majeri), v pôdorysnej dĺžke 98,0m, /c.d.2.254,0m/

10 trasa - od bodu 10. po bod 10a. (parc. č. CKN 530/11 pri pozemku parc. CKN č. 476/2) k. ú. Tornaľa smerom na severnú stranu, v pôdorysnej dĺžke 83,0m,

11 trasa - od bodu 10. po bod 10b. (parc. č. CKN 2252/1 pri pozemku parc. CKN č. 475/2) k. ú. Tornaľa smerom na východnú stranu, v pôdorysnej dĺžke 46,0m,

12 trasa - od bodu 10b. po bod 11. (parc. č. CKN 380/46 pri pozemku parc. CKN č. 380/48) k. ú. Tornaľa smerom na severnú stranu, v pôdorysnej dĺžke 315,0m,

13 trasa - od bodu 11. po bod 11a. (parc. č. CKN 380/72 pri pozemku parc. CKN č. 380/53) k. ú. Tornaľa smerom na západnú stranu, v pôdorysnej dĺžke 50,0m,

14 trasa - od bodu 11. po bod 12. (parc. č. CKN 380/46 pri pozemku parc. CKN č. 380/62) k. ú. Tornaľa smerom na severnú stranu, v pôdorysnej dĺžke 45,0m,

15 trasa - od bodu 12. po bod 12a. (parc. č. CKN 380/61 pri pozemku parc. CKN č. 386/236) k. ú. Tornaľa smerom na západnú stranu, v pôdorysnej dĺžke 52,0m,

16 trasa - od bodu 12. po bod 13. (parc. č. CKN 380/70 pri pozemku parc. CKN č. 380/284) k. ú. Tornaľa smerom na severnú stranu, v pôdorysnej dĺžke 43,0m,

17 trasa - od bodu 13. po bod 13a. (parc. č. CKN 380/71 pri pozemku parc. CKN č. 380/65) k. ú. Tornaľa smerom na západnú, v pôdorysnej dĺžke 50,0m,

18 trasa - od bodu 13. po bod 14. (parc. č. CKN 476/7, pri pozemku parc. CKN č. 471/8) k. ú. Tornaľa smerom na južnú stranu (ul. Pri majeri), v pôdorysnej dĺžke 262,0m, medzi bodmi ch – ch´ bude riešené križovanie miestnej komunikácie mikrotunelovaním (ul. Pri majeri)

19 trasa - od bodu 14. po bod 14a. (parc. č. CKN 2256, pri pozemku parc. CKN č. 452/2) k. ú. Tornaľa smerom na východnú stranu, v pôdorysnej dĺžke 108,0m, /c.1.054,0m/

20 trasa - od bodu 14. po bod 15. (parc. č. CKN 476/7 pri pozemku parc. CKN č. 471/2) k. ú. Tornaľa smerom na južnú stranu, v pôdorysnej dĺžke 85,0m,

21 trasa - od bodu 13. po bod 16. (parc. č. CKN 380/1 pri pozemku parc. CKN č. 380/81) k. ú. Tornaľa smerom na severnú stranu, v pôdorysnej dĺžke 25,0m, medzi bodmi g – g´ bude riešené križovanie miestnej komunikácie mikrotunelovaním (ul. Pri majeri)

22 trasa - od bodu 16. po bod 16a. (parc. č. CKN 380/45 pri pozemku parc. CKN č. 403/1) k. ú. Tornaľa smerom na východnú, potom na severnú stranu, v pôdorysnej dĺžke 102,0m, medzi bodmi h – h´ bude riešené križovanie miestnej komunikácie mikrotunelovaním (ul. Tabaková)

23 trasa - od bodu 16. po bod 17. (parc. č. CKN 380/1 pri pozemku parc. CKN č. 380/95) k. ú. Tornaľa smerom na severnú stranu, v pôdorysnej dĺžke 167,0m, (ul. Pri Slanej)

24 trasa - od bodu 17. po bod 17a. (parc. č. CKN 380/96 pri pozemku parc. CKN č. 380/100) k. ú. Tornaľa smerom na severozápadnú stranu, v pôdorysnej dĺžke 21,0m, (ul. Pri Slanej)

25 trasa - od bodu 17. po bod 18. (parc. č. CKN 380/121 pri pozemku parc. CKN č. 380/149) k. ú. Tornaľa smerom na severozápadnú stranu, s odbočkou v ulici na západnú stranu a naspäť (2x), v pôdorysnej dĺžke 321,0m, (ul. Pri Slanej) medzi bodmi j – j´a k – k´ bude riešené križovanie miestnej komunikácie mikrotunelovaním

26 trasa - od bodu 16 po bod 21. (parc. č. CKN 380/1 pri pozemku parc. CKN č. 380/3) k. ú. Tornaľa smerom na východnú stranu, v pôdorysnej dĺžke 10,0m, medzi bodmi h – h´ bude riešené križovanie miestnej komunikácie mikrotunelovaním

27 trasa - od bodu 21. po bod 22. (parc. č. CKN 380/45 pri pozemku parc. CKN č. 380/2) k. ú. Tornaľa smerom na východnú stranu, v pôdorysnej dĺžke 58,0m,

28 trasa - od bodu 22. po bod 16a. (parc. č. CKN 380/45 pri pozemku parc. CKN č. 403/1) k. ú. Tornaľa smerom na východnú, potom na severnú stranu v pôdorysnej dĺžke 27,0m,medzi bodmi dz–dz´ bude riešené križovanie miestnej kom. mikrotunelovaním

29 trasa - od bodu 20. (parc. č. CKN 380/366 pri pozemku parc. CKN č. 380/43) po bod 21. (parc. č. CKN 380/1 pri pozemku parc. CKN č. 380/3) k. ú. Tornaľa (ul. Pri Slanej)

smerom na južnú stranu, v pôdorysnej dĺžke 338,0m, /c.d.1.154,0m/

30 trasa - od bodu 22. po bod 22a. (parc. č. CKN 380/45 pri pozemku parc. CKN č. 380/302) k. ú. Tornaľa smerom na severnú stranu, v pôdorysnej dĺžke 128,0m,

31 trasa - od bodu 22a. po bod 22b. (parc. č. CKN 386 pri pozemku parc. CKN č. 388/3) k. ú. Tornaľa smerom na východnú stranu v pôdorysnej dĺžke 64,0m,medzi bodmi i–i´ bude riešené križovanie miestnej komunikácie mikrotunelovaním

32 trasa - od bodu 22a. po bod 23. (parc. č. CKN 380/45 pri pozemku parc. CKN č. 380/366) k. ú. Tornaľa smerom na severnú stranu v pôdorysnej dĺžke 206,0m,

33 trasa - od bodu 18. po bod 19. (parc. č. CKN 881/1 pri pozemku parc. CKN č. 881/6) k. ú. Tornaľa smerom na východnú stranu v pôdorysnej dĺžke 190,0m, medzi bodmi l–l´ bude riešené križovanie miestnej komunikácie mikrotunelovaním , medzi bodmi C – D bude riešené križovanie cesty 1. triedy I/67 mikrotunelovaním (ul. Mierová)

34 trasa - od bodu 6. po bod 19. (parc. č. CKN 881/1 pri pozemku parc. CKN č. 881/6) k. ú. Tornaľa smerom na severnú stranu v pôdorysnej dĺžke 696,0m,

35 trasa - od bodu 19. po bod 19a. (parc. č. CKN 881/1 pri pozemku parc. CKN č. 881/6) k. ú. Tornaľa smerom na severnú stranu v pôdorysnej dĺžke 55,0m, a po bod 19b. (parc. č. CKN 881/1 pri pozemku parc. CKN č. 881/6) k. ú. Tornaľa smerom na južnú potom na východnú stranu v pôdorysnej dĺžke 83,0m,

36 trasa - od bodu 24. po bod 25. (parc. č. CKN 917/1 pri pozemku parc. CKN č. 917/2) k. ú. Tornaľa smerom na severnú stranu v pôdorysnej dĺžke 51,0m,

37 trasa - od bodu 25. po bod 25a. (parc. č. CKN 2263 pri pozemku parc. CKN č. 904/2) k. ú. Tornaľa smerom na východnú stranu v pôdorysnej dĺžke 158,0m,ul. Družstevná

38 trasa - od bodu 25. po bod 26. (parc. č. CKN 2263 pri pozemku parc. CKN č. 920) k. ú. Tornaľa smerom na severnú stranu v pôdorysnej dĺžke 23,0m,medzi bodmi m–m´ bude riešené križovanie miestnej komunikácie mikrotunelovaním

39 trasa - od bodu 26. po bod 26a. (parc. č. CKN 2263 pri pozemku parc. CKN č. 938/2) k. ú. Tornaľa smerom na východnú stranu v pôdorysnej dĺžke 154,0m,ul. Družstevná /c.d. 1.808,0m/

40 trasa - od bodu 26. po bod 27. (parc. č. CKN 2676 pri pozemku parc. CKN č. 963) k. ú. Tornaľa smerom na severnú stranu v pôdorysnej dĺžke 139,0m,

41 trasa - od bodu 27. po bod 27a. (parc. č. CKN 2259 pri pozemku parc. CKN č. 943) k. ú. Tornaľa smerom na východnú stranu v pôdorysnej dĺžke 176,0m,ul. Závodná

42 trasa - od bodu 27. po bod 28. (parc. č. CKN 2270 pri pozemku parc. CKN č. 1168/37) k. ú. Tornaľa smerom na severnú stranu v pôdorysnej dĺžke 262,0m,medzi bodmi n–n´ (ul. Závodná) a o – o´ (ul. Škultétyho) bude riešené križovanie miestnej komunikácie mikrotunelovaním

43 trasa - od bodu 29. (parc. č. CKN 2228/1) po bod 29a. (parc. č. CKN 2217 pri pozemku parc. CKN č. 2204/67) smerom na východnú, potom na západnú stranu v pôdorysnej dĺžke 292,0m,medzi bodmi p–p´, ul. 1. Mája, bude riešené križovanie miestnej komunikácie mikrotunelovaním

44 trasa - od bodu 30. (parc. č. CKN 2211/1 pri pozemku parc. CKN č. 2205) po bod 30a. (parc. č. CKN 2211/1 pri pozemku parc. CKN č. 2208) k. ú. Tornaľa smerom na východnú stranu v pôdorysnej dĺžke 154,0m, ul. Komenského

45 trasa - od bodu 31. (parc. č. CKN 2270 pri pozemku parc. CKN č. 1380) po bod 32. (parc. č. CKN 2303 pri pozemku parc. CKN č. 1359) k. ú. Tornaľa smerom na východnú, potom na severnú stranu v pôdorysnej dĺžke 242,0m, Nám. SNP

46 trasa - od bodu 32. po bod 32a. (parc. č. CKN 2281 pri pozemku parc. CKN č. 1377) k. ú. Tornaľa smerom na západnú stranu v pôdorysnej dĺžke 155,0m, Ul. Letná,

47 trasa - od bodu 32. po bod 32b. (parc. č. CKN 2281 pri pozemku parc. CKN č. 1348) smerom na severnú, potom na západnú stranu v pôdorysnej dĺžke 172,0m,medzi bodmi š–š´, ul. Letná, bude riešené križovanie miestnej komunikácie mikrotunelovaním

48 trasa - od bodu 33. (parc. č. CKN 2279 pri pozemku parc. CKN č. 1318/2ul. Hurbanova) po bod 33a. (parc. č. CKN 2303 pri pozemku parc. CKN č. 1441, ul. Letná) k. ú.

Tornaľa smerom na južnú, potom na východnú stranu v pôdorysnej dĺžke 106,0m, medzi bodmi q–q´, ul. Hurbanova , bude riešené križovanie miestnej komunikácie mikrotunelovaním

49 trasa - od bodu 33a. po bod 33b. (parc. č. CKN 2276 pri pozemku parc. CKN č. 1428/2) k. ú. Tornaľa smerom na východnú, potom na severnú stranu v pôd. dĺžke 170,0m, /c.d.1.868,0m/

50 trasa - od bodu 33b. po bod 33c. (parc. č. CKN 2277 pri pozemku parc. CKN č. 1448) k. ú. Tornaľa smerom na západnú stranu v pôdorysnej dĺžke 56,0m,

51 trasa - od bodu 33a. po bod 33c. (parc. č. CKN 2277 pri pozemku parc. CKN č. 1448) k. ú. Tornaľa smerom na západnú stranu v pôdorysnej dĺžke 102,0m,

52 trasa - od bodu 34. (parc. č. CKN 2303 pri pozemku parc. CKN č. 1399 Nám SNP) po bod 34a. (parc. č. CKN 2273 pri pozemku parc. CKN č. 1411) smerom na severnú, potom na východnú stranu v pôdorysnej dĺžke 160,0m,medzi bodmi s–s´, ul. Letná, bude riešené križovanie miestnej komunikácie mikrotunelovaním

53 trasa - od bodu 34a. po bod 34b. (parc. č. CKN 2273 pri pozemku parc. CKN č. 1397) smerom na južnú stranu v pôdorysnej dĺžke 91,0m,medzi bodmi r–r´, ul. Letná, bude riešené križovanie miestnej komunikácie mikrotunelovaním

54 trasa - od bodu 34a. po bod 35. (parc. č. CKN 2274 pri pozemku parc. CKN č. 1467) smerom na severnú, potom na západnú stranu v pôdorysnej dĺžke 192,0m,medzi bodmi ť–ť´, ul. Hviezdoslavova, bude riešené križovanie miestnej komunikácie mikrotunelovaním

55 trasa - od bodu 35. po bod 35a. (parc. č. CKN 2273 pri pozemku parc. CKN č. 1496) smerom na východnú, potom na severnú stranu v pôdorysnej dĺžke 236,0m, ul. Kollárova

56 trasa - od bodu 35. po bod 35b. (parc. č. CKN 2276 pri pozemku parc. CKN č. 1503) smerom na severnú stranu v pôdorysnej dĺžke 149,0m,

57 trasa - od bodu 33b. po bod 33d. (parc. č. CKN 2284 pri pozemku parc. CKN č. 1510) smerom na severnú stranu v pôdorysnej dĺžke 257,0m, medzi bodmi t–t´ (ul. Hviezdoslavova) a v – v´ (ul. Štúrova) bude riešené križovanie miestnej komunikácie mikrotunelovaním

58 trasa - od bodu 33b. po bod 35b. (parc. č. CKN 2276 pri pozemku parc. CKN č. 1503) smerom na západnú, potom na severnú a potom na východnú stranu v pôdorysnej dĺžke 357,0m, medzi bodmi u–u´ (ul. Hurbanova) bude riešené križovanie miestnej komunikácie mikrotunelovaním

59 trasa - od bodu 36. (parc. č. CKN 2273 pri pozemku parc. CKN č. 2137) po bod 37. (parc. č. CKN 2288 pri pozemku parc. CKN č. 2136/2), smerom na južnú stranu - ul. Kollárova, potom na východnú, potom na severnú stranu – ul. Bottova, potom na západnú stranu – ul. Bakulínyiho, potom na južnú stranu v pôdorysnej dĺžke 917,0m, medzi bodmi w–w´ (ul. Bottova) bude riešené križovanie miestnej komunikácie mikrotunelovaním /c.d.2.517,0m/

60 trasa - od bodu 38. (parc. č. CKN 2288 pri pozemku parc. CKN č. 1523) po bod 38a. (parc. č. CKN 2288 pri pozemku parc. CKN č. 1529), smerom na severnú stranu - ul. Kollárova, v pôdorysnej dĺžke 69,0m,

61 trasa - od bodu 38a. po bod 38b. (parc. č. CKN 2287 pri pozemku parc. CKN č. 1515/7), smerom na západnú, potom na južnú stranu v pôdorysnej dĺžke 139,0m,

62 trasa - od bodu 38a. po bod 38c. (parc. č. CKN 2288 pri pozemku parc. CKN č. 1550/1) smerom na severnú stranu v pôdorysnej dĺžke 127,0m, medzi bodmi ž–ž´ (ul. Tomášikova) bude riešené križovanie miestnej komunikácie mikrotunelovaním

63 trasa - od bodu 38a. po bod 38d. (parc. č. CKN 2289 pri pozemku parc. CKN č. 1557) smerom na západnú, potom na severnú stranu v pôdorysnej dĺžke 214,0m,

64 trasa - od bodu 39. (parc. č. CKN 2286 pri pozemku parc. CKN č. 1234/1) po bod 39a. (parc. č. CKN 2286 pri pozemku parc. CKN č. 1231) smerom na severnú stranu v pôdorysnej dĺžke 44,0m,

65 trasa - od bodu 39a. po bod 39d. (parc. č. CKN 2284 pri pozemku parc. CKN č. 1221) smerom na západnú, potom na severnú a potom na východnú stranu v pôdorysnej dĺžke 218,0m, medzi bodmi x–x´ (ul. Tomášikova) bude riešené križovanie miestnej komunikácie mikrotunelovaním

66 trasa - od bodu 39a. po bod 39b. (parc. č. CKN 2314 pri pozemku parc. CKN č. 1577) smerom na severnú a potom na východnú stranu v pôdorysnej dĺžke 132,0m, medzi bodmi y–y´ a a1–a1´ (ul. Hurbanova) bude riešené križovanie miestnej komunikácie mikrotunelovaním

67 trasa - od bodu 39b. po bod 39c. (parc. č. CKN 2284 pri pozemku parc. CKN č. 1567) smerom na južnú, potom na východnú stranu v pôdorysnej dĺžke 160,0m,

68 trasa - od bodu 33d. po bod 39b. (parc. č. CKN 2314 pri pozemku parc. CKN č. 1577) smerom na severnú a potom na západnú stranu v pôdorysnej dĺžke 175,0m, medzi bodmi z–z´ (ul. Tomášikova) bude riešené križovanie miestnej komunikácie mikrotunelovaním

69 trasa - od bodu 39b. po bod 40. (parc. č. CKN 2314 pri pozemku parc. CKN č. 1604) smerom na severnú a potom na východnú stranu v pôdorysnej dĺžke 89,0m, medzi bodmi F – E bude riešené križovanie cesty 1. triedy I/16 mikrotunelovaním (ul. Šafárikova) /c.d.1.367,0m/

70 trasa - od bodu 40. po bod 40a. (parc. č. CKN 2300 pri pozemku parc. CKN č. 1591/2) smerom na severnú a potom na západnú stranu v pôdorysnej dĺžke 191,0m,

71 trasa - od bodu 40a. po bod 40b. (parc. č. CKN 2300 pri pozemku parc. CKN č. 1580) smerom na južnú stranu v pôdorysnej dĺžke 110,0m,

72 trasa - od bodu 40a. po bod 40c. (parc. č. CKN 2300 pri pozemku parc. CKN č. 1710) smerom na severnú stranu v pôdorysnej dĺžke 123,0m, medzi bodmi d1–d1´ (ul. Mliekarenska) bude riešené križovanie miestnej komunikácie mikrotunelovaním

73 trasa - od bodu 40. po bod 40d. (parc. č. CKN 2314 pri pozemku parc. CKN č. 1622) smerom na východnú stranu v pôdorysnej dĺžke 120,0m, medzi bodmi b1–b1´ (ul. Šafárikova) bude riešené križovanie miestnej komunikácie mikrotunelovaním

74 trasa - od bodu 40d. po bod 40e. (parc. č. CKN 2314 pri pozemku parc. CKN č. 1633) smerom na severnú stranu v pôdorysnej dĺžke 81,0m,

75 trasa - od bodu 40. po bod 40e. (parc. č. CKN 2314 pri pozemku parc. CKN č. 1633) smerom na severnú, potom na východnú stranu (ul. Záhradnícka) v pôdorysnej dĺžke 237,0m,

76 trasa - od bodu 41. (parc. č. CKN 2290 pri pozemku parc. CKN č. 2054/2) ul. Bakulinyho po bod 41a. (parc. č. CKN 2295 pri pozemku parc. CKN č. 1985/2) ul. Mlynská smerom na východnú, potom na severnú stranu v pôdorysnej dĺžke 329,0m,

77 trasa - od bodu 41a. po bod 41b. (parc. č. CKN 2314 pri pozemku parc. CKN č. 1921/1) smerom na severnú, potom na západnú stranu v pôdorysnej dĺžke 317,0m, medzi bodmi g1–g1´ (ul. Mlynská) a medzi bodmi ch1–ch1´ (ul. Krátka) bude riešené križovanie miestnej komunikácie mikrotunelovaním,

78 trasa - od bodu 41b. po bod 41c. (parc. č. CKN 2314 pri pozemku parc. CKN č. 1903) smerom na severnú stranu v pôdorysnej dĺžke 206,0m,

79 trasa - od bodu 41c. po bod 41d. (parc. č. CKN 2314 pri pozemku parc. CKN č. 1899) smerom na severnú stranu v pôdorysnej dĺžke 44,0m, /c.d. 1.758,0m/

80 trasa - od bodu 41c. po bod 41e. (parc. č. CKN 2314 pri pozemku parc. CKN č. 1871/2) smerom na západnú a potom na južnú stranu v pôdorysnej dĺžke 87,0m, medzi bodmi K – L bude riešené križovanie cesty 1. triedy I/16 mikrotunelovaním (ul. Šafárikova)

81 trasa - od bodu 41b. po bod 43a. (parc. č. CKN 2314 pri pozemku parc. CKN č. 1745/2) smerom na južnú a potom na západnú stranu v pôdorysnej dĺžke 250,0m, medzi bodmi h1–h1´ (ul. Krátka) bude riešené križovanie miestnej komunikácie mikrotunelovaním, medzi bodmi I – J bude riešené križovanie cesty 1. triedy I/16 mikrotunelovaním (ul. Šafárikova)

82 trasa - od bodu 41a. po bod 40d. (parc. č. CKN 2314 pri pozemku parc. CKN č. 1622)

smerom na západnú (ul. Krížna), potom na južnú a potom na západnú stranu v pôdorysnej dĺžke 343,0m, medzi bodmi G – H bude riešené križovanie cesty 1. triedy I/16 mikrotunelovaním (ul. Šafárikova)

83 trasa - od bodu 40e. po bod 42. (parc. č. CKN 2314 pri pozemku parc. CKN č. 1636/1) smerom na severnú stranu v pôdorysnej dĺžke 11,0m, medzi bodmi c1–c1´ (ul.Záhradnícka) bude riešené križovanie miestnej komunikácie mikrotunelovaním,

84 trasa - od bodu 42. po bod 42a. (parc. č. CKN 2314 pri pozemku parc. CKN č. 1642) smerom na severnú stranu v pôdorysnej dĺžke 78,0m,

85 trasa - od bodu 42a. po bod 42b. (parc. č. CKN 2301 pri pozemku parc. CKN č. 1679) smerom na západnú stranu v pôdorysnej dĺžke 145,0m,

86 trasa - od bodu 42. po bod 42b. (parc. č. CKN 2301 pri pozemku parc. CKN č. 1679) smerom na západnú, potom na severnú stranu v pôdorysnej dĺžke 260,0m,

87 trasa - od bodu 42b. po bod 42c. (parc. č. CKN 2301 pri pozemku parc. CKN č. 1680) smerom na západnú stranu v pôdorysnej dĺžke 12,0m, medzi bodmi e1–e1´ (ul. Puškinova) bude riešené križovanie miestnej komunikácie mikrotunelovaním

88 trasa - od bodu 42c. po bod 42d. (parc. č. CKN 2298 pri pozemku parc. CKN č. 1694) smerom na južnú stranu v pôdorysnej dĺžke 130,0m,

89 trasa - od bodu 42c. po bod 42e. (parc. č. CKN 2301 pri pozemku parc. CKN č. 1715/) smerom na západnú stranu v pôdorysnej dĺžke 61,0m, (ul. B. Nemcovej)

90 trasa - od bodu 42a. po bod 43. (parc. č. CKN 2314 pri pozemku parc. CKN č. 1736) smerom na severnú stranu v pôdorysnej dĺžke 14,0m, medzi bodmi f1–f1´ (ul. B.Nemcovej) bude riešené križovanie miestnej komunikácie mikrotunelovaním /c.d. 1.391,0m/

91 trasa - od bodu 43. po bod 43a. (parc. č. CKN 2314 pri pozemku parc. CKN č. 1745/2) smerom na severnú stranu v pôdorysnej dĺžke 81,0m,

92 trasa - od bodu 43a. po bod 43b. (parc. č. CKN 2300 pri pozemku parc. CKN č. 1769/2) smerom na severozápadnú stranu v pôdorysnej dĺžke 210,0m,

93 trasa - od bodu 43. po bod 43b. (parc. č. CKN 2300 pri pozemku parc. CKN č. 1769/2) smerom na severozápadnú, potom na severovýchodnú stranu v pôdorysnej dĺžke 311,0m,

94 trasa - od bodu 44. (parc. č. CKN 2305/2 pri pozemku parc. CKN č. 1813) po bod 44a. (parc. č. CKN 2305/2 pri pozemku parc. CKN č. 1773) ul. Odborárska smerom na severnú stranu v pôdorysnej dĺžke 367,0m,

95 trasa - od bodu 44a. po bod 44b. (parc. č. CKN 2305/2 pri pozemku parc. CKN č. 1771) smerom na juhovýchodnú stranu v pôdorysnej dĺžke 50,0m,

96 trasa - od bodu 44b. po bod 44c.(parc. č. CKN 2300 pri pozemku parc. CKN č. 1807) ul. Mliekárenská, smerom na východnú, potom na južnú stranu v pôdorysnej dĺžke 228,0m,

97 trasa - od bodu 44b. po bod 44d. (parc. č. CKN 1863/31 pri poz. parc. CKN č. 1863/69) ul. Tulipánova smerom na severnú stranu, potom na východnú stranu v pôdorysnej dĺžke 161,0m, medzi bodmi i1–i1´ (ul. Odborárska) a medzi bodmi k1–k1´ (ul. Tulipánova) bude riešené križovanie miestnej komunikácie mikrotunelovaním

98 trasa - od bodu 44d. po bod 44f.(parc. č. CKN 1863/31 pri poz. parc. CKN č. 1863/17) ul. Tulipánova, smerom na severnú stranu v pôdorysnej dĺžke 54,0m,

99 trasa - od bodu 44d. po bod 44e.(p. č. CKN 1863/31 pri pozemku parc. CKN č. 1863/30) ul. Tulipánova, smerom na južnú stranu v pôdorysnej dĺžke 133,0m,

100 trasa - od bodu 45. (parc. č. CKN 2305/2 pri pozemku parc. CKN č. 1824) po bod 45a. (p. č. CKN 2305/2 pri pozemku parc. CKN č. 1856/1) ul. Odborárska, smerom na severnú stranu v pôdorysnej dĺžke 367,0m,

101 trasa - od bodu 44a. po bod 45a.(p. č. CKN 2305/2 pri pozemku parc. CKN č. 1856/1) ul. Odborárska, smerom na západnú stranu v pôdorysnej dĺžke 8,0m, a medzi bodmi j1–j1´ bude riešené križovanie miestnej komunikácie mikrotunelovaním,

102 trasa - od bodu 45a. po bod 45b.(p. č. CKN 1863/31, smerom na severozápadnú stranu v pôdorysnej dĺžke 139,0m, NAPOJENIE NA JESTVUJÚCU OPTICKÚ SIEŤ

(Behynce-Figa-Gemerská Ves-Starňa)

103 trasa - od bodu 46. (parc. č. CKN 19/10) po bod 47. (parc. č. CKN 67/1) smerom na západnú a potom na južnú stranu v pôdorysnej dĺžke 338,0m, medzi bodmi l1–l1´ bude riešené križovanie miestnej komunikácie mikrotunelovaním, medzi bodmi N – M bude riešené križovanie cesty 1. triedy I/16 mikrotunelovaním /c.d. 2.447,0m/

104 trasa - od bodu 31a. (parc. č. CKN 2259/1 pri pozemku 2183) po bod 31b. (parc. č. CKN CKN 2259/1 pri pozemku 2202/6) ul. Poštová smerom na južnú stranu v pôdorysnej dĺžke 222,0m,

105 trasa - od bodu 31c. (parc. č. CKN 2259/1 pri pozemku 971/3) po bod 31d. (parc. č. CKN 2259/1 pri pozemku 1054/1) ul. Poštová smerom na severnú stranu v pôdorysnej dĺžke 273,0m,

106 trasa - od bodu 37a. (parc. č. CKN 2292 pri pozemku 2081/1) po bod 37b. (parc. č. CKN 2291 pri pozemku 2086) ul. Bakulinyiho smerom na severnú, potom na západnú stranu v pôdorysnej dĺžke 232,0m, /c.d. 727,0m/

Pôdorysná dĺžka podzemného vedenia 1. vetvy:
Časť Tornaľa: 18.347,0m
Skutočná dĺžka vedenia: 18347,0m x 1,10 = 20.181,70~20.182,0m(rezerva 10%)

2. Vetva bude riešená v k.ú. Gemerská Panica, k.ú. Čoltovo a k.ú. Bretka, bude napojená na jestvujúce optické vedenie. Začiatok podzemného vedenia bude v bode 48. na parc. č. CKN 1534 v k. ú. Gem. Panica a ďalej sa vedenie v jednotlivých bodoch rozvetvuje a končí na parc. CKN č. 280 (EKN č.742) v bode 51´(vo výkresoch označená trasa červenou farbou).
Podzemné vedenie bude vedené cez pozemky: k. ú. Gemerská Panica parc. CKN č. 1534; 1535; 1536; 1537; 1539; 1540; 1541; 1542; 1543; 1544; 1545; 537/4; 1336/1; 1130/3; 1987; 1324/1; 1324/2; 1547; 1548; 1549; 524/7; 524/4;523/3; 522/1; 521/1; 519/2; 519/5; 518/3; 518/2; 516/2; 515/2; 1612; 1325/3; 1609; 1598; 1599; 1597; 1584; 1573; 1569/1; 1568, parc. EKN č. 1325/22; 517/1; 523/1; 1324/2; 1336; 967; 964; 963; 961/2; 1330;
k. ú. Čoltovo parc. CKN č. 697, k. ú. Bretka parc. CKN č. 380/6; 1532/8; 1532/7; 1532/6; 1532/5; 1532/4; 1532/3; 1532/2; 380/1; 1532/1; 117/3; 280, parc. EKN č. 742; 713, 612; 611; 610.
Územie má rovinatý až mierne svahovitý charakter.

Podzemné vedenie 2. vetvy rozdeľujeme na 5 trás (vo výkresoch trasa označená červenou farbou):

1 trasa – od bodu 48. (parc. č. CKN 1534) k. ú. Gemerská Panica po bod 49. (parc. CKN č. 1543) ľavá strana cesty 1. triedy I/67 smerom na východnú, potom na severnú stranu v pôdorysnej dĺžke 495,0m,

2 trasa - od bodu 49. po bod 49´. (parc. č. CKN 1987) k. ú. Gemerská Panica smerom na východnú, potom na severnú stranu, v pôdorysnej dĺžke 228,0m, medzi bodmi P – R bude riešené križovanie železničnej trate Zvolen- Plešivec (trať 115) a vedľa cesty 1. triedy I/16 mikrotunelovaním (označené tmavofialovou farbou)

3 trasa - od bodu 49. po bod 50. (hranica k. ú. Gemerská Panica parc. č. CKN 1568 a k.ú. Čoltovo, parc. CKN č. 697) smerom na severnú a severozápadnú stranu, v pôdorysnej dĺžke 1.724,0m, medzi bodmi A1 – A2 bude riešené križovanie miestnej komunikácie mikrotunelovaním, medzi bodmi B1 – B2 bude riešené križovanie cesty 3. triedy III/2822 mikrotunelovaním (označené modrou farbou), medzi bodmi 1a – 1b bude riešené križovanie bezmenného vodného toku mikrotunelovaním (označené zelenou farbou),

4 trasa - od bodu 50. po bod 51. (hranica k. ú. Čoltovo, parc. CKN č. 697 a k. ú Bretka, parc. CKN č. 380/6) smerom na severozápadnú stranu, v pôdorysnej dĺžke 207,0m,

5 trasa - od bodu 51. po bod 51´. (k. ú. Bretka parc. č. CKN 280, pri pozemku p.č. 115) smerom na severozápadnú stranu, v pôdorysnej dĺžke 296,0m, medzi bodmi 2a – 2b bude riešené križovanie rieky Slaná mikrotunelovaním (označené zelenou farbou)

Pôdorysná dĺžka podzemného vedenia 2. vetvy:

k.ú Gem. Panica, Čoltovo, Bretka: 2.950,0m
Skutočná dĺžka vedenia: 2.950,0m x 1,10 = 3.245,0m(rezerva 10%)

3. Vetva bude riešená v k.ú. Levkuška a k.ú. Rašice, bude napojená na jestvujúce optické vedenie. Začiatok podzemného vedenia bude v bode 52. na parc. č. CKN 1081 v k. ú. Levkuška a ďalej sa vedenie v jednotlivých bodoch rozvetvuje a končí na parc. CKN č. 2255 k.ú. Rašice v bode 54(vo výkresoch označená trasa červenou farbou).

Podzemné vedenie bude vedené cez pozemky: k. ú. Levkuška parc. CKN č. 1081; 1079; 1078; 1077; 1076; 1075; 1074; 1070; 1060; 1061; 1064; 1065; 475; 474; 473; 472; 1022; 1021; 1030; 1031; 1032; 1027; 1025; k. ú. Rašice parc. CKN č. 2299;2298; 2297; 2296; 2295/2; 2294; 2293; 2288; 2286; 2285; 2284; 2283; 2282; 2281; 2280; 2279; 2278; 2277; 2276; 2275; 2274; 2273; 2272; 2271; 2270; 2269; 2255;

Územie má rovinatý až mierne svahovitý charakter.

Podzemné vedenie 3. vetvy rozdeľujeme na 2 trasy (vo výkresoch trasa označená červenou farbou):

1 trasa – od bodu 52. (parc. č. CKN 1081) k. ú. Levkuška po bod 53. (hranica k. ú. Levkuška parc. CKN č. 1025 a k.ú. Rašice parc. CKN č. 2299) smerom na severnú, potom na západnú stranu v pôdorysnej dĺžke 1.510,0m, medzi bodmi C1 – C2 bude riešené križovanie cesty 3. triedy III/2831 mikrotunelovaním (označené modrou farbou), medzi bodmi 3a – 3b bude riešené križovanie vodného toku – potok Levkuša mikrotunelovaním (označené zelenou farbou), medzi bodmi 4a – 4b bude riešené križovanie bezmenného vodného toku mikrotunelovaním (označené zelenou farbou),

2 trasa - od bodu 53. po bod 54. (parc. č. CKN 2255 pri pozemku p.č. 2269) k. ú. Rašice smerom na západnú, potom na severnú stranu v pôdorysnej dĺžke 1.633,0m, v bode č. 54 bude umiestnený nový telekom stĺp pre spoločnosť Tornalanet s.r.o.

Pôdorysná dĺžka podzemného vedenia 3. vetvy:
k.ú Levkuška, Rašice : 3.143,0m
Skutočná dĺžka vedenia : 3.143,0m x 1,10 = 3.457,0m(rezerva 10%)

4. Vetva bude riešená v k.ú. Držkovce, k.ú. Leváre, k.ú. Gemerská Ves, k.ú. Polina, k.ú. Skerešovo, k.ú. Chvalová a k.ú. Višňové, bude napojená na jestvujúce optické vedenie. Začiatok podzemného vedenia bude v bode 55. na parc. č. CKN 487/6 pri pozemku p.č.2/2 v k. ú. Držkovce a ďalej sa vedenie v jednotlivých bodoch rozvetvuje a končí na parc. CKN č. 1064 k.ú. Višňové v bode 63(vo výkresoch označená trasa červenou farbou).

Podzemné vedenie bude vedené cez pozemky: k. ú. Držkovce parc. CKN č. 487/6; 285/3; 1258; 2648; 1251; 1255; 1259; 1260; 1261; 1262; 1263; 1264; 1265; 1266; 1267; 1268; 1269; 1270; 1271; 1272; 1213; 1201; 1199; 1198; 1197; 1196; 1195; 1194; 1193; 1192; 1191; 1190; 1186; 1185; 1184; 1183; 1182; 1143; 1142; 1141; 1140; 1139; 1138; 1137; 1136; 1135; 1134; 1133; 1132; 1131; 1130; 1129; 1171; 1090; 1065; 1064; 1063; 1062; 1061; 1060; 1059; 1058; 1057; 1056; 1055; 1054; 1053; 1052; 1051; 1050; 1049; 1048; 1047; 1046; 1045; 1044; 1043; 1042; 1041; 1040; 1039; 1038; 1037; 1036; 1035; 1034; 1033; 1032; 1031; 1030; 1029; 1028; 1027; 1026; 1025; 1024; 1023; 1022; 1021; 1020; 1019; 1018; 1017; 1016; 1015;
1014; 1013; 1012; 1011; 1010; 1009; 1008; 1007; 2628; 2642; 2643; k. ú. Leváre parc. CKN č. 1078; 1080; 1095; 1097; 1100; 1108; 160/3; 91/1; 71/1; 71/6; 719; 68/3; 68/1; 1267; 1277; 1290; 1302; 1303; 1304; 1305; 1306; 1407; 1339; 1341; 1342/2; 1342/1; 1343; 1345; 1409; 1360/1; 1360/2; 1374; 1375; 1407; 1404; 1411; 1405; 104; 1403; 1402; 1401; 1400; 1399; 1397; parc. EKN č. 719; 91; k. ú. Gem. Ves parc. CKN č. 1140;1400; 1180; 1194; 1195; 1210; 1209; 1208; 1204; 1203; 1201; 1491; 1188; k. ú. Polina parc. CKN č. 2145; 2144; 2143; 2142; 2141; 2140; 2139; 2469; 2138; 2137; 2136; 2135; 2134; 2133; 2132; 2131; 2074; 2073; 2072; 2071; 2070; 2467; 2062; 2466; 2058; 2057; 2044; 2057; 2019; 2018; 2017; 2016; 2015; 2014; 2020; 2461; 2832; 2146; k. ú. Skerešovo parc. CKN č. 2101; 2100; 2099; 2098; 2097; 2096; 2093; 2109; 2110; 2111; 2135; 2112; 2113; 2114; 2115; 2116; 2117/1; 2323; 2370; 2368; 2367; 2366; 2365; 2364; 2363; 2362; 2361; 2360; 2359; 2353; 2352; 2351; 2350; 2349; 2347; 2346; 2345; 2340; k. ú. Chvalová parc. CKN č. 1094; 2339; 1408; 1450; 1093; 1092; 1090; 1089; 1088;

1087; 1407; 262; 261; 1393; 1084; 1441; 1083; 1440; 1078; 1406; parc. EKN č. 364/1; 359; k. ú. Višňové parc. CKN č. 1073; 1070; 1066; 1065; 1064;
Územie má rovinatý až mierne svahovitý charakter.

Podzemné vedenie 4. vetvy rozdeľujeme na 8 trás (vo výkresoch trasa označená červenou farbou):

1 trasa – od bodu 55. (parc. č. CKN 487/6) k. ú. Držkovce po bod 56. (hranica k. ú. Držkovce parc. CKN č. 2643 a k.ú. Leváre parc. CKN č. 1078) smerom na južnú, stranu v pôdorysnej dĺžke 2.480,0m, medzi bodmi D1 – D2 bude riešené križovanie cesty 3. triedy III/2835 mikrotunelovaním (označené modrou farbou), medzi bodmi 5a – 5b bude riešené križovanie vodného toku – bezmenný potok mikrotunelovaním (označené zelenou farbou), , medzi bodmi E1 – E2 bude riešené križovanie miestnej komunikácie mikrotunelovaním (označené modrou farbou), medzi bodmi 6a – 6b bude riešené križovanie vodného toku – bezmenný potok mikrotunelovaním (označené zelenou farbou),

2 trasa – od bodu 56. po bod 57. (hranica k. ú. Leváre parc. CKN č. 1397 a k.ú. Gem. Ves parc. CKN č. 1140) smerom na južnú, potom na západnú stranu v pôdorysnej dĺžke 2.991,0m, medzi bodmi 7a – 7b bude riešené križovanie vodného toku – bezmenný potok mikrotunelovaním (označené zelenou farbou),medzi bodmi F1 – F2 bude riešené križovanie cesty 3. triedy III/2835 mikrotunelovaním (označené modrou farbou), medzi bodmi G1 – G2 bude riešené križovanie cesty 3. triedy III/2835 mikrotunelovaním (označené modrou farbou),

3 trasa – od bodu 57. po bod 58. (hranica k. ú. Gem. Ves parc. CKN č. 1188 a k.ú. Polina parc. CKN č. 2145) smerom na západnú stranu v pôdorysnej dĺžke 1.193,0m, medzi bodmi 8a – 8b bude riešené križovanie vodného toku – rieka Východný Turiec mikrotunelovaním (označené zelenou farbou),

4 trasa – od bodu 58. po bod 59. (hranica k. ú. Polina parc. CKN č. 2146 a k.ú. Skerešovo parc. CKN č. 2101) smerom na západnú stranu v pôdorysnej dĺžke 2.482,0m, medzi bodmi 9a – 9b bude riešené križovanie vodného toku – bezmenný potok mikrotunelovaním (označené zelenou farbou), medzi bodmi H1 – H2 bude riešené križovanie cesty 3. triedy III/2832 mikrotunelovaním (označené modrou farbou),

5 trasa – od bodu 59. po bod 60. (hranica k. ú. Skerešovo parc. CKN č. 2340 a k.ú. Chvalová parc. CKN č. 1094) smerom na západnú stranu v pôdorysnej dĺžke 2.629,0m, medzi bodmi 10a – 10b bude riešené križovanie vodného toku – bezmenný potok mikrotunelovaním (označené zelenou farbou), medzi bodmi 11a – 11b bude riešené križovanie vodného toku – bezmenný potok mikrotunelovaním (označené zelenou farbou), medzi bodmi 12a – 12b bude riešené križovanie vodného toku – rieka Západný Turiec mikrotunelovaním (označené zelenou farbou), medzi bodmi 13a – 13b bude riešené križovanie vodného toku – bezmenný potok mikrotunelovaním (označené zelenou farbou),

6 trasa – od bodu 60. po bod 61´. (k.ú. Chvalová parc.CKN č.261) smerom na severozápadnú stranu v pôdorysnej dĺžke 673,0m, medzi bodmi 14a – 14b bude riešené križovanie vodného toku – bezmenný potok mikrotunelovaním (označené zelenou farbou),

7 trasa – od bodu 61. (k.ú. Chvalová parc.CKN č.1087) po bod 62. (hranica k. ú. Chvalová parc. CKN č. 1406 a k.ú. Višňové parc. CKN č. 1073) smerom na severovýchodnú stranu v pôdorysnej dĺžke 178,0m, medzi bodmi I1 – I2 bude riešené križovanie cesty 3. triedy III/2832 mikrotunelovaním (označené modrou farbou), medzi bodmi 15a – 15b bude riešené križovanie vodného toku – potok Španie mikrotunelovaním (označené zelenou farbou), medzi bodmi 16a – 16b bude riešené križovanie vodného toku – rieka Západný Turiec mikrotunelovaním (označené zelenou farbou),

8 trasa – od bodu 62. po bod 63. (k.ú. Višňové parc.CKN č.1064) smerom na severovýchodnú stranu v pôdorysnej dĺžke 346,0m.

Pôdorysná dĺžka podzemného vedenia 4. vetvy:
k.ú Držkovce, Leváre, Gem. Ves, Polina,
Skerešovo, Chvalová, Višňové : 12.972,0m
Skutočná dĺžka vedenia : 12.972,0m x 1,10 = 14.270,0m(rezerva 10%)

Celková dĺžka podzemného vedenia: 1.Vetva + 2.Vetva + 3.Vetva + 4.Vetva
20.182,0 + 3.245,0 + 3.457,0 + 14.270,0 = 41.154,0m

Podzemné vedenie: Kábel optický k zafúknutí MIKRO AIRBLOWN, 24 vláknový SM 9/125, G.652D, MLT, MDPE čierny, d 5,8mm, 500N
Optický kábel nebude napájaný žiadnym napätím, pri montáži a po ukončení prác nehrozí žiadne nebezpečenstvo pri styku s vedením, nie je životu nebezpečné!

Stretnutie účastníkov konania bude v zasadačke Mestského úradu Tornaľa.

Účastníci konania môžu v zmysle § 36 stavebného zákona svoje námietky a pripomienky písomne uplatniť na **Mestskom úrade Tornaľa.**

Do podkladov žiadosti môžu účastníci konania nahliadnuť na Mestskom úrade Tornaľa, na základe prejednania telefonicky resp. pri ústnom konaní.

Účastníci konania môžu svoje námietky a pripomienky uplatniť najneskoršie pri ústnom konaní, pretože na neskoršie podané námietky sa neprihliadne.

V rovnakej lehote podľa § 36 ods. 3 stavebného zákona oznámia svoje stanoviská dotknuté orgány a obce. Ak dotknutý orgán v určenej alebo predĺženej lehote (ktorú na jeho žiadosť stavebný úrad predĺži) neoznámi svoje stanovisko k navrhovanej stavbe predpokladá sa, že so stavbou z hľadiska ním sledovaných záujmov súhlasí.

V zmysle § 42, ods. 4 stavebného zákona stavebný úrad upozorňuje účastníkov konania, že v odvolacom konaní sa neprihliada na námietky a pripomienky, ktoré neboli uplatnené v prvostupňovom konaní v určenej lehote, hoci uplatnené mohli byť.

Vlastník pozemku a stavieb, ktoré sú predmetom územného konania, je povinný strpieť miestnu ohliadku podľa § 38 ods. 1 zákona č. 71/1967 Zb. o správnom konaní (správny poriadok), a k tomuto účelu ich sprístupniť.

Ak sa niektorý účastník konania nechá v konaní zastupovať, musí jeho zástupca predložiť písomnú plnú moc s overeným podpisom účastníka konania.

Toto oznámenie má povahu verejnej vyhlášky podľa § 36 ods. 4 stavebného zákona v znení jeho neskorších noviel a musí byť vyvesené po dobu 15 dní na úradnej tabuli Mesta Tornaľa a obcí
Gemerská Panica, Čoltovo, Bretka, Levkuška, Rašice, Držkovce, Leváre, Gemerská Ves, Polina, Skerešovo, Chvalová, Višňové
pričom za deň doručenia toho oznámenia sa považuje posledný deň jej vyvesenia.

Mgr. Anna Szögedi
primátor mesta

Vyvesené dňa :

Pečiatka a podpis

Zvesené dňa :

Pečiatka a podpis

Príloha:
- situácia umiestnenia navrhovanej stavby

Doručuje sa:

Tornalanet s.r.o., Poštová 7, 982 01 Tornaľa
Mesto Tornaľa, Mierová 14, 982 01 Tornaľa, (so žiadosťou na vyvesenie)
Obec Gemerská Panica, Gemerská Panica 260, 980 46 Gem. Panica (so žiadosťou na vyvesenie)
Obec Čoltovo, Čoltovo 77, 049 12 Gem. Hôrka (so žiadosťou na vyvesenie)
Obec Bretka, Bretka 33, 980 46 Gem. Panica (so žiadosťou na vyvesenie)
Obec Levkuška, Levkuška 31, 982 62 Gem. Ves (so žiadosťou na vyvesenie)
Obec Rašice, Rašice 62, 982 62 Gem. Ves (so žiadosťou na vyvesenie)
Obec Držkovce, Držkovce 76, 982 62 Gem. Ves (so žiadosťou na vyvesenie)
Obec Leváre, Leváre56, 982 62 Gem. Ves (so žiadosťou na vyvesenie)
Obec Gemerská Ves, Gemerská Ves 109, 982 62 Gem. Ves (so žiadosťou na vyvesenie)
Obec Polina, Polina 78, 982 62 Gem. Ves (so žiadosťou na vyvesenie)
Obec Skerešovo, Skerešovo 23, 982 62 Gem. Ves (so žiadosťou na vyvesenie)
Obec Chvalová, Chvalová 10, 982 62 Gem. Ves (so žiadosťou na vyvesenie)
Obec Višňové, Višňové 22, 982 62 Gem. Ves (so žiadosťou na vyvesenie)

Slovenský pozemkový fond, Búdkova 36, 817 15 Bratislava
Slovenský pozemkový fond, reg. odbor, Školská 1503, 979 01 Rimavská Sobota
Slovenský pozemkový fond, Regionálny odbor Rožňava, Šafárikova 36, 048 01 Rožňava

Regionálny úrad verejného zdravotníctva, S. Tomášika 14, 979 01 Rimavská Sobota
Regionálny úrad verejného zdravotníctva, Špitálska 2212/3, 048 01 Rožňava

Okresný úrad, Pozemkový a lesný odbor, Komenského 40, 050 01 Revúca
Okresný úrad, Pozemkový a lesný odbor, Ernesta Rótha 30, 048 01 Rožňava

Okresný úrad, Odbor starostlivosti o životné prostredie, Komenského 40, 050 01 Revúca
Okresný úrad, Odbor starostlivosti o životné prostredie, Ernesta Rótha 30, 048 01 Rožňava

Okresné riaditeľstvo Hasičského a záchranného zboru, Okružná , 050 01Revúca
Okresné riaditeľstvo Hasičského a záchranného zboru, Šafárikova 487, 048 01 Rožňava

Okresný úrad, Odbor krízového riadenia, Komenského 40, 050 01 Revúca
Okresný úrad, Odbor krízového riadenia, Špitálska 2, 048 01 Rožňava

Slovenská správa ciest, Miletičová 19, 826 19 Bratislava
Slovenská správa ciest, Investičná výstavba a správa ciest, Skuteckého 32, 974 23 Banská Bystrica
Slovenská správa ciest, Investičná výstavba a správa ciest, Kasárenské nám 4, 040 01 Košice

Banskobystrická regionálna správa ciest, Majerská cesta 94, 974 96 Banská Bystrica
Banskobystrický samosprávny kraj, odd. investičnej prípravy, výstavby a prevádzky,
nám. SNP 23, 974 01 Banská Bystrica
Banskobystrický samosprávny kraj, odd. územného plánovania a živ. prostredia
nám. SNP 23, 974 01 Banská Bystrica

Správa ciest Košického samosprávneho kraja, Betliarska 9, 048 01 Rožňava
Úrad Košického samosprávneho kraja, odbor dopravy,
nám. Maratónu mieru 1. 042 66 Košice

Okresný úrad Banská Bystrica, odbor cestnej dopravy a pozemných komunikácií,
Námestie Ľ. Štúra 1, 974 05 Banská Bystrica
Okresný úrad Košice, Doprava a pozemné komunikácie, Komenského 52, 040 01 Košice

Krajské riaditeľstvo Policajného zboru, Krajský dopravný inšpektorát,
ul. 9. Mája 1, 974 23 Banská Bystrica
Krajské riaditeľstvo Policajného zboru, Krajský dopravný inšpektorát, Komenského 52, 040 01 Košice

Krajské riaditeľstvo HaZZ, Trieda SNP 75, 974 89 Banská Bystrica
Krajské riaditeľstvo HaZZ, Požiarnická 4, 040 01 Košice

Okresné riaditeľstvo Policajného zboru v Revúcej, Okresný dopr. inšp., Remeselnícka 2, 050 01 Revúca
Okresné riaditeľstvo Policajného zboru v Revúcej, Okresný dopr. inšp., Rampová 1731, 040 01 Košice

Okresný úrad, odbor cestnej dopravy a pozemných komunikácií, Hostinského, 979 01 R. Sobota
Okresný úrad, odbor cestnej dopravy a pozemných komunikácií, Janka Kráľa 1, 048 01 Rožňava

Slovenský vodohospodársky podnik š.p., Partizánska cesta 69, 974 98 Banská Bystrica

Stredoslovenská vodárenská prevádzková spoločnosť, a.s., Partizánska cesta 5, 974 01
Banská Bystrica
Stredoslovenská vodárenská prevádzková spoločnosť, a.s., Dukl. Hrdinov 42, 979 01 Rim. Sobota

Stredoslovenská vodárenská prevádzková spoločnosť, a.s., Partizánska cesta 5, 974 01
Banská Bystrica
Východoslovenská vodárenská spoločnosť, a.s., Komenského 62/50, 040 01 Košice

Stredoslovenská distribučná, a.s., Pri Rajčianke 2927/8, 010 47 Žilina
Východoslovenská distribučná, a.s., Mlynská 31, 040 01 Košice

Slovenský plynárenský priemysel – distribúcia a.s., Mlynské nivy 44/b, 825 11 Bratislava

Ministerstvo obrany SR, Správa nehnuteľného majetku a výstavby, ul. ČSA 7, 974 31 Banská
Bystrica
Ministerstvo obrany SR, agentúra správy majetku, Det. Prac. východ,
Komenského 39/A, 040 01 Košice

Krajský pamiatkový úrad, Lazovná 8, 975 65 Banská Bystrica
Krajský pamiatkový úrad Košice, Hlavná 25, 040 01 Košice

Slovak Telekom, a.s., Bajkalská 28, 817 62 Bratislava
Hydromeliorácie a.s., Vrakúnska 29, 825 63 Bratislava

Ministerstvo zdravotníctva SR, Inšpektorát kúpeľov a žriediel,
Limbová 2, P.O. BOX 52, 837 52 Bratislava 37

Ministerstvo obrany SR, Kutuzovova 8, 832 47 Bratislava
Ministerstvo dopravy a výstavby SR, Nám. Slobody č. 6, P.O.Box 100, 810 05 Bratislava
Národná agentúra pre sieťové a elektronické služby, Kollárova 8, 917 02 Trnava

Obvodný banský úrad v Košiciach, Timonová 762, 040 01 Košice

Ministerstvo vnútra SR, odbor telekomunikácií, Pribinova 2, 812 72 Bratislava

Slovenská elektrizačná prenosová sústava, a.s., Mlynské nivy 59/A, 824 84 Bratislava
Ministerstvo vnútra SR, centrum podpory BB, odd. telekomunikačných služieb,
ul. 9. Mája 1, 974 86 Banská Bystrica
Agentúra správy majetku Ministerstva obrany SR, detašované pracovisko Stred,
ČSA 7, 974 01 Banská Bystrica

Orange Slovensko a.s., Metodova 8, 821 08 Bratislava
Michlovský spol. s r.o., UC3 – údržbové centrum Košice, Pri Hati 1, 040 01 Košice

eustream, a.s., Votrubova 11/A, 821 09 Bratislava
Transpetrol, a.s., prevádzka Šahy, 936 01 Šahy

Ministerstvo dopravy a výstavby SR, odb. dráhový stav. úrad, Štefánika 45, 040 01 Košice
Železnice SR Bratislava, Gen. Riaditeľstvo, odbor expetízy, Klemensová 8, 813 61 Bratislava 1
Železnice SR, oblastné riaditeľstvo Zvolen, M.R. Štefánika 295/2, 960 02 Zvolen,
Železnice SR, oblastné riaditeľstvo Zvolen, sekcia elektrotechniky a energetiky,
M.R. Štefánika 295/2, 960 01 Zvolen,
Železnice SR, oblastné riaditeľstvo Zvolen, sekcia oznamovacej a zabezpečovacej techniky,
M.R. Štefánika 295/2, 960 01 Zvolen,
Úrad pre reguláciu železničnej dopravy, Štefánikova 60, 040 01 Košice

O2 Slovakia, s.r.o., Einsteinova 24, 851 01 Bratislava
ENERGOTEL a.s., Miletičova 7, 821 08 Btatislava

Bystrica SK s.r.o., Mgr. Miroslav Oláh, závoz 206/10, 974 01 Riečka - zodp. proj.

Národná diaľničná spoločnosť, a.s., Mlynské nivy 45, 821 09 Bratislava

Lesy SR š.p., Gen. Riaditeľstvo, nám SNP 8, 975 66 Banská Bystrica
Lesy SR š.p., Odštepný závod Rimavská Sobota, Potravinárska 1855, 979 01 Rimavská Sobota

Ministerstvo dopravy, výstavby a regionálneho rozvoja SR, Oddelenie oblastného hygienika Zvolen,
M.R. Štefánika 295/2, 960 02 Zvolen

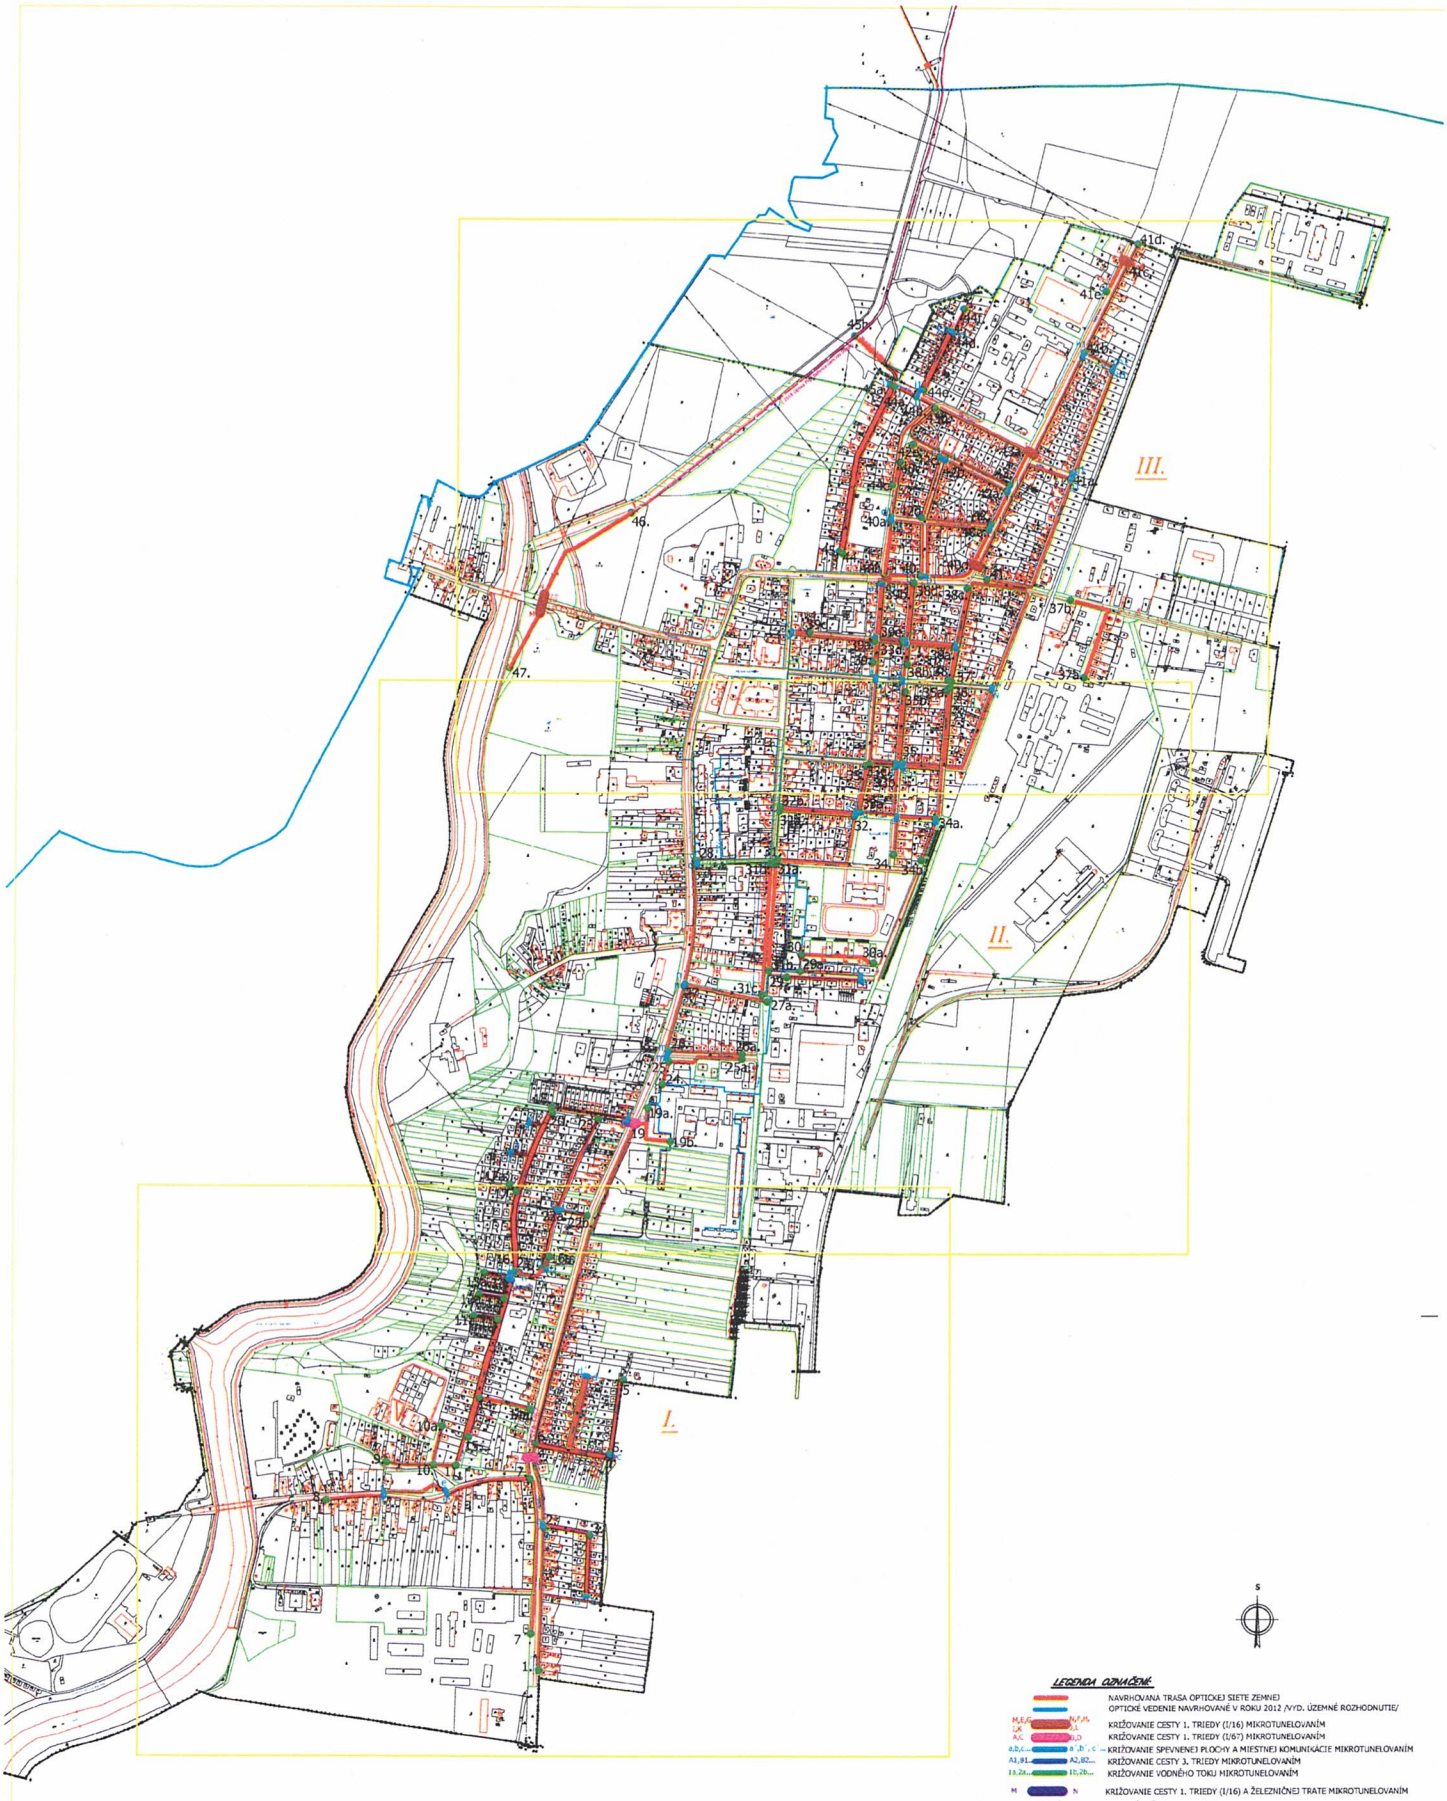

LEGENDA OZNAČENÍ

- NAVRHOVANÁ TRASA OPTICKEJ SIETE ZEMNEJ OPTICKÉ VEDENIE NAVRHOVANÉ V ROKU 2012 /VYD. ÚZEMNÉ ROZHODNUTIE/
- M,E,G... N,F,H... — KRIŽOVANIE CESTY 1. TRIEDY (I/16) MIKROTUNELOVANÍM
- I,K... J,L... — KRIŽOVANIE CESTY 1. TRIEDY (I/67) MIKROTUNELOVANÍM
- a,b,c... a',b',c'... — KRIŽOVANIE SPEVNENEJ PLOCHY A MIESTNEJ KOMUNIKÁCIE MIKROTUNELOVANÍM
- A1,B1... A2,B2... — KRIŽOVANIE CESTY 3. TRIEDY MIKROTUNELOVANÍM
- 18,2a... 18,2b... — KRIŽOVANIE VODNÉHO TOKU MIKROTUNELOVANÍM
- M — N — KRIŽOVANIE CESTY 1. TRIEDY (I/16) A ŽELEZNIČNEJ TRATE MIKROTUNELOVANÍM
- 35 — JESTVUJÚCA ŠACHTA ROMOLD /NAPOJENIE NA JESTV. VEDENIE/

ZODP. PROJ.: Mgr. MIROSLAV OLÁH	VYPRACOVAL: ING. VARGOVÁ	Dysnítica SK s.r.o. Jánosa 268/90 976 01 Hiháka Tel.:0903 522 982 E-mail:mirosluv.olah@dysnitica.sk
INVESTOR: TORNALANET s.r.o., POŠTOVÁ 7., 982 01 TORNAĽA		
STAVBA: **ROZŠÍRENIE OPTICKEJ SIETE MESTA TORNAĽA A OKOLIA** /1. VETVA - k.ú. TORNAĽA; 2. VETVA - k.ú. GEM. PAREŇA; k.ú. ČOLTOVO; k.ú. BRETKA; 3. VETVA - k.ú. LEVKUŠKA; k.ú. RAŠICE; 4. VETVA - k.ú. DRŽKOVCE; k.ú. LEVÁRE; k.ú. GEM. VES; k.ú. POLINA; k.ú. SKERESÓVO; k.ú. CHVALOVO; k.ú. VIŠŇOVE/	FORMÁT: 8xA4	
	DÁTUM: 10/2020	
	STUPEŇ: PD NA ÚZ. KON.	
	ARCH.Č.: 22-10-2020-A	
OBSAH: **KOORDINAČNÁ SITUÁCIA 1. VETVA**	MIERKA: M=1:5000	Č. VÝKR.: A - 1

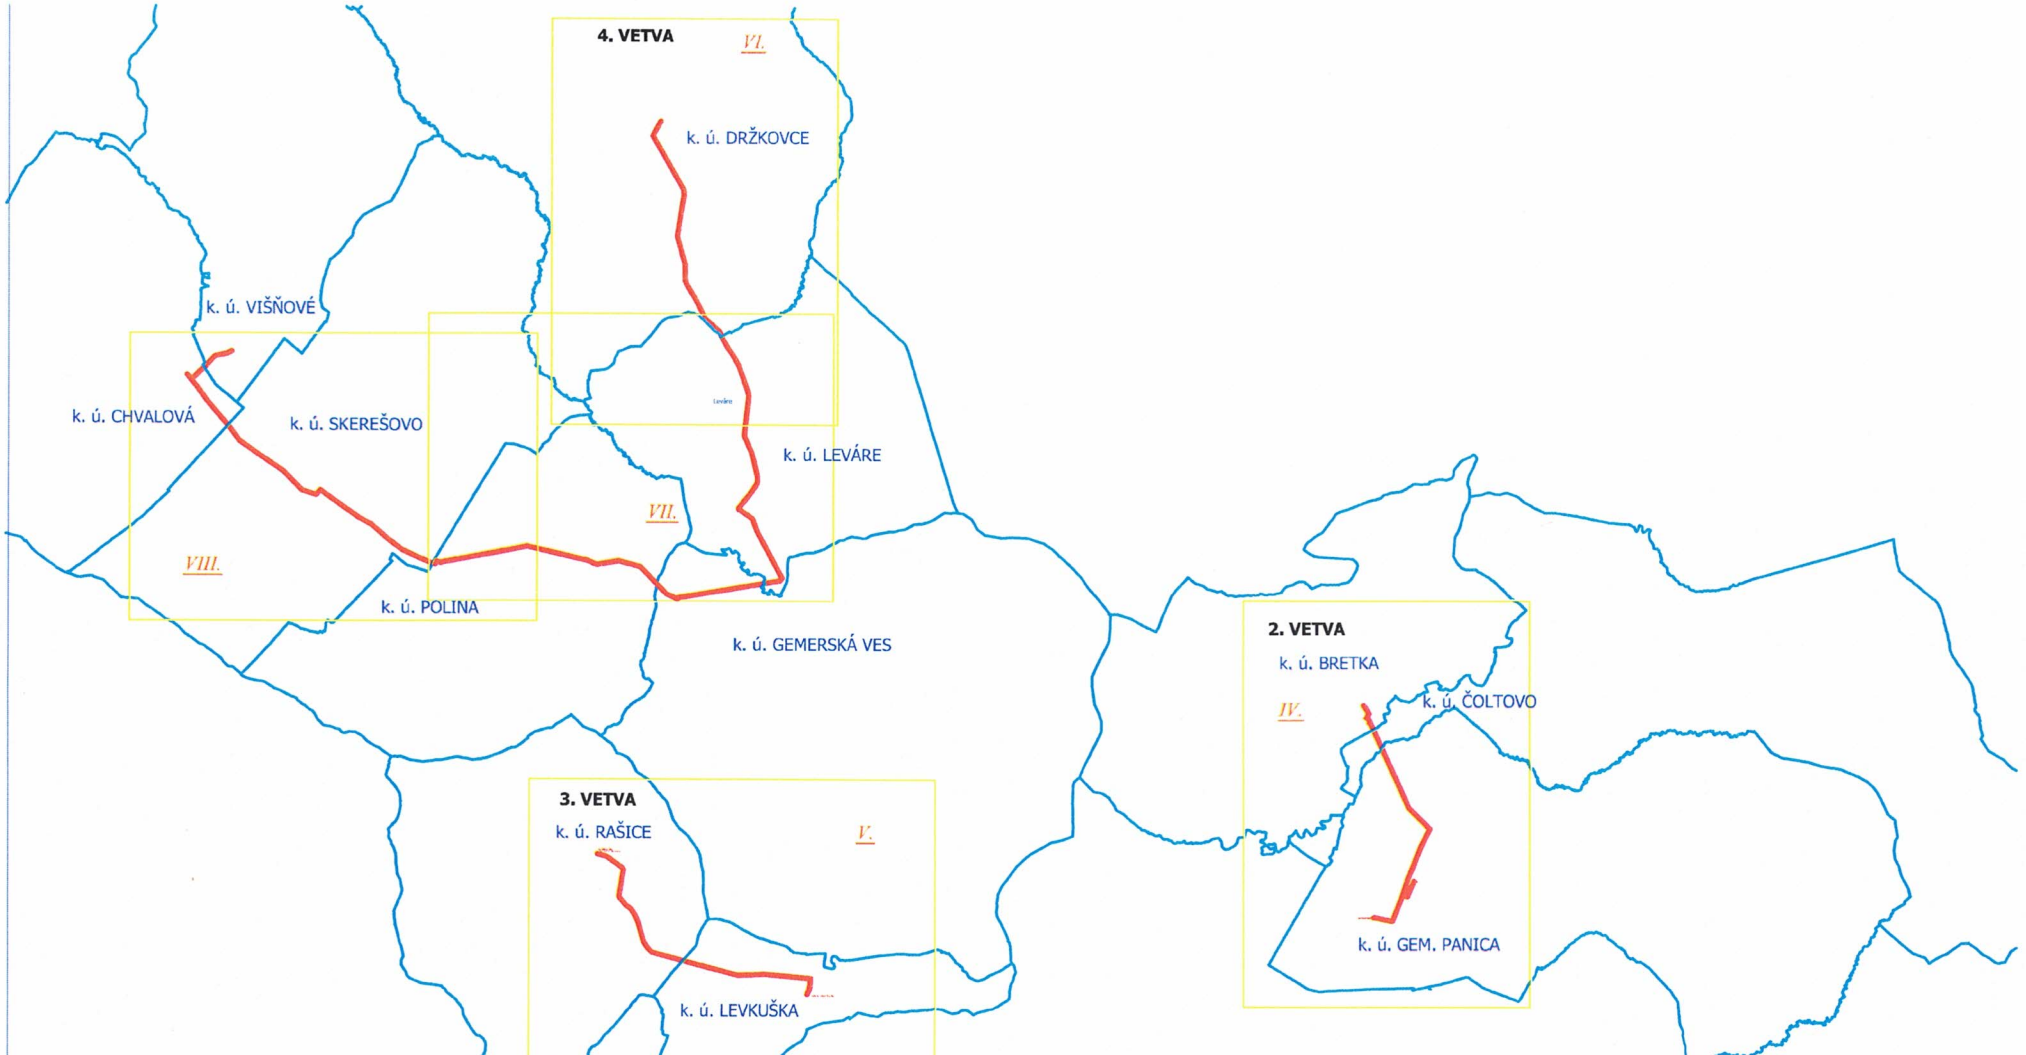

ZODP. PROJ.:	VYPRACOVAL:	
Mgr. MIROSLAV OLÁH	ING. VARGOVÁ	
INVESTOR: TORNALANET s.r.o., POŠTOVÁ 7., 982 01 TORNAĽA		
STAVBA: **ROZŠÍRENIE OPTICKEJ SIETE MESTA TORNAĽA A OKOLIA** /1. VETVA - k.ú. TORNAĽA; 2. VETVA - k.ú. GEM. PANICA; k.ú. ČOLTOVO; k.ú. BRETKA; 3. VETVA - k.ú. LEVKUŠKA; k.ú. RAŠICE; 4. VETVA - k.ú. DRŽKOVCE; k.ú. LEVÁRE; k.ú. GEM. VES; k.ú. POLINA; k.ú. SKEREŠOVO; k.ú. CHVALOVÁ; k.ú. VIŠŇOVÉ/		
OBSAH: **KOORDINAČNÁ SITUÁCIA 2. VETVA, 3. VETVA A 4. VETVA**		

Bystrica SK s.r.o.
Závoz 206/10
974 01 Riečka
Tel.:0903 532 192
E-mail:miroslav.olah@bystrica.sk

FORMÁT:	2xA4
DÁTUM:	1/2021
STUPEŇ:	PD NA ÚZ. KON.
ARCH.Č.:	22-10-2020-A
MIERKA: M=1:50000	Č. VÝKR.: A - 5