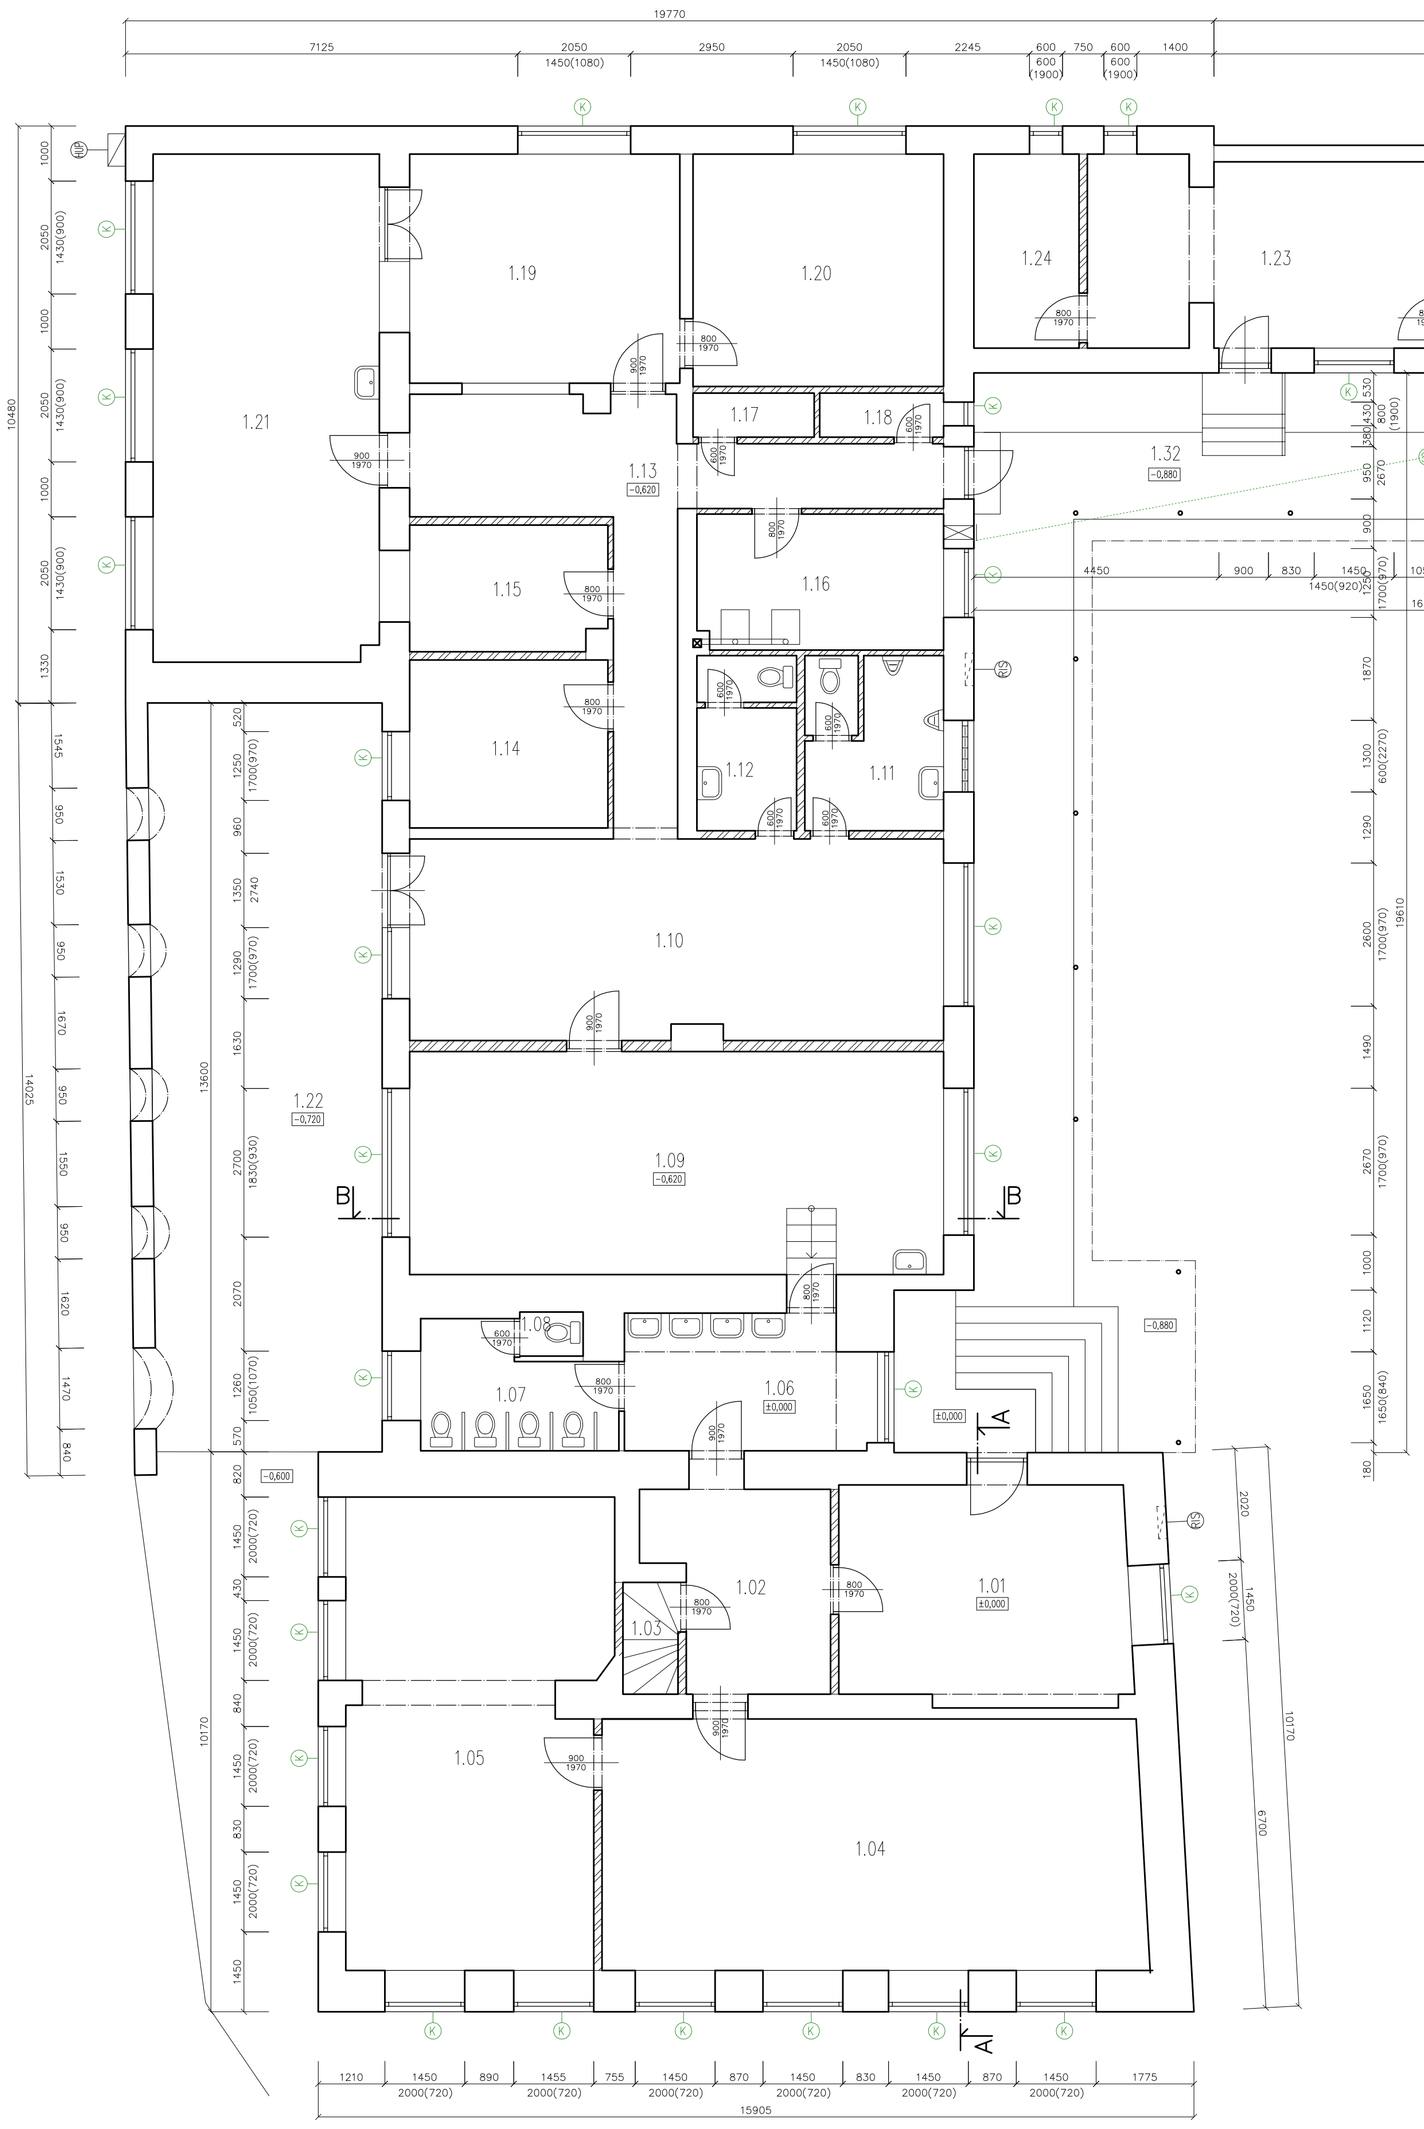

LEGENDA MIESTNOSTÍ:

ČÍSLO MIEST.	ÚČEL MIESTNOSTI	PLOCHA (m2)	ÚPRAVA PODLAHY OZ	ÚPRAVA PODLAHY POPIS	ÚPRAVA STENY	POZNÁMKY
1.01	ZÁDVERIE	20,80		POVLAK PVC	VÁPENNÁ ŠTUKOVÁ OMIETKA	
1.02	CHODBA	10,80		POVLAK PVC	DETTO	
1.03	SCHODISKO	2,00		DREVENÉ STUPNE	DETTO	
1.04	DENNÁ MIESTNOSŤ	45,10		POVLAK PVC	DETTO	
1.05	SPÁLŇA	38,80		KERAMICKÁ DLAŽBA	DETTO	
1.06	UMÝVAREŇ	10,90		KERAMICKÁ DLAŽBA	DETTO	
1.07	WC	7,30		KERAMICKÁ DLAŽBA	DETTO	
1.08	WC PERSONÁL	0,80		KERAMICKÁ DLAŽBA	DETTO	
1.09	KABINET	39,20		POVLAK PVC	DETTO	
1.10	MIESTNOSŤ PRE POHYBOVÉ AKTIVITY	5,13		POVLAK PVC	DETTO	
1.11	WC CHLAPCI	6,40		KERAMICKÁ DLAŽBA	DETTO	
1.12	WC DIEVČATÁ	5,50		KERAMICKÁ DLAŽBA	DETTO	
1.13	CHODBA	23,20		POVLAK PVC	DETTO	
1.14	KANCELÁRIA	11,20		POVLAK PVC	DETTO	
1.15	ŠATŇA	8,00		POVLAK PVC	DETTO	
1.16	KOTOLŇA	10,80		KERAMICKÁ DLAŽBA	DETTO	
1.17	SKLAD	1,70		POVLAK PVC	DETTO	
1.18	WC	1,60		KERAMICKÁ DLAŽBA	DETTO	
1.19	UČEBŇA	20,70		POVLAK PVC	DETTO	
1.20	UČEBŇA	18,70		POVLAK PVC	DETTO	
1.21	UČEBŇA	38,00		POVLAK PVC	DETTO	
1.22	KRYTÁ TERASA	56,60		CEMENTOVÝ POTER	DETTO	
1.23	JEDÁLEŇ	20,50		KERAMICKÁ DLAŽBA	DETTO	
1.24	SKLAD POTRAVÍN	6,70		KERAMICKÁ DLAŽBA	DETTO	
1.25	VÝDAJŇA	4,70		KERAMICKÁ DLAŽBA	DETTO	
1.26	KUCHYŇA	17,50		KERAMICKÁ DLAŽBA	DETTO	
1.27	CHODBA	7,56		KERAMICKÁ DLAŽBA	DETTO	
1.28	KANCELÁRIA	22,40		POVLAK PVC	DETTO	
1.29	CHODBA	8,70		POVLAK PVC	DETTO	
1.30	WC	3,30		KERAMICKÁ DLAŽBA	DETTO	
1.31	UČEBŇA	40,30		POVLAK PVC	DETTO	
1.32	KRYTÁ VONKAJŠIA CHODBA	6,08		CEMENTOVÝ POTER		

LEGENDA MATERIÁLOV:

VŠ VÝKRES č. 2

LEGENDA:

- (K) DEMONTÁŽ KLAMPIARSKYCH KONŠTRUKCIÍ – VONKAJŠÍ PARAPET
- (KZ) DEMONTÁŽ KLAMPIARSKYCH KONŠTRUKCIÍ – ZVOD A ŽLAB
- (OA) DEMONTÁŽ KLAMPIARSKYCH KONŠTRUKCIÍ – OPLECHOVANIE ATIKY
- (SK) DEMONTÁŽ STREŠNEJ KRYTINY
- (HUP) HLAVNÝ UZÁVER PLYNU
- (RIS) ROZVODNÁ INŠTALAČNÁ SKRIŇA

POZNÁMKY:

o VŠETKY STAVEBNÉ ÚPRAVY KOORDINOVAŤ PODĽA VÝKRESOV JEDNOTLIVÝCH PROFESIÍ

ZODP.PROJEKTANT: ING.ARCH.A.PELLE	VYPRACOVAL: ING. P.CSANK	KRESLIL: ING. P.CSANK	KONTROLOVAL: ING.ARCH.A.PELLE	ING. PETER CSANK Pevnosť 1677/5,Rimavská Sobota tel.: 0915474662 email: csank@si-projekt.sk
OKRES: ROŽŇAVA		MESTO–OBEC: GEMERSKÁ PANICA		
INVESTOR: OBEC GEMERSKÁ PANICA, 980 46 GEMERSKÁ PANICA				FORMÁT: 10xA4
ZATEPLENIE MŠ A ZŠ				DÁTUM: III/2018
				STUPEŇ PD: STAV.POV.
				ČÍS.ZÁKAZ.: 009–2018
KAT.ÚZEMIE: GEMERSKÁ PANICA PARC.ČÍS.: 6				ČÍS.KÓPIE:
OBSAH VÝKRESU: PÔDORYS – PÔVODNÝ STAV				MIERKA: 1:75 / ČÍS.VÝKR.: 1