


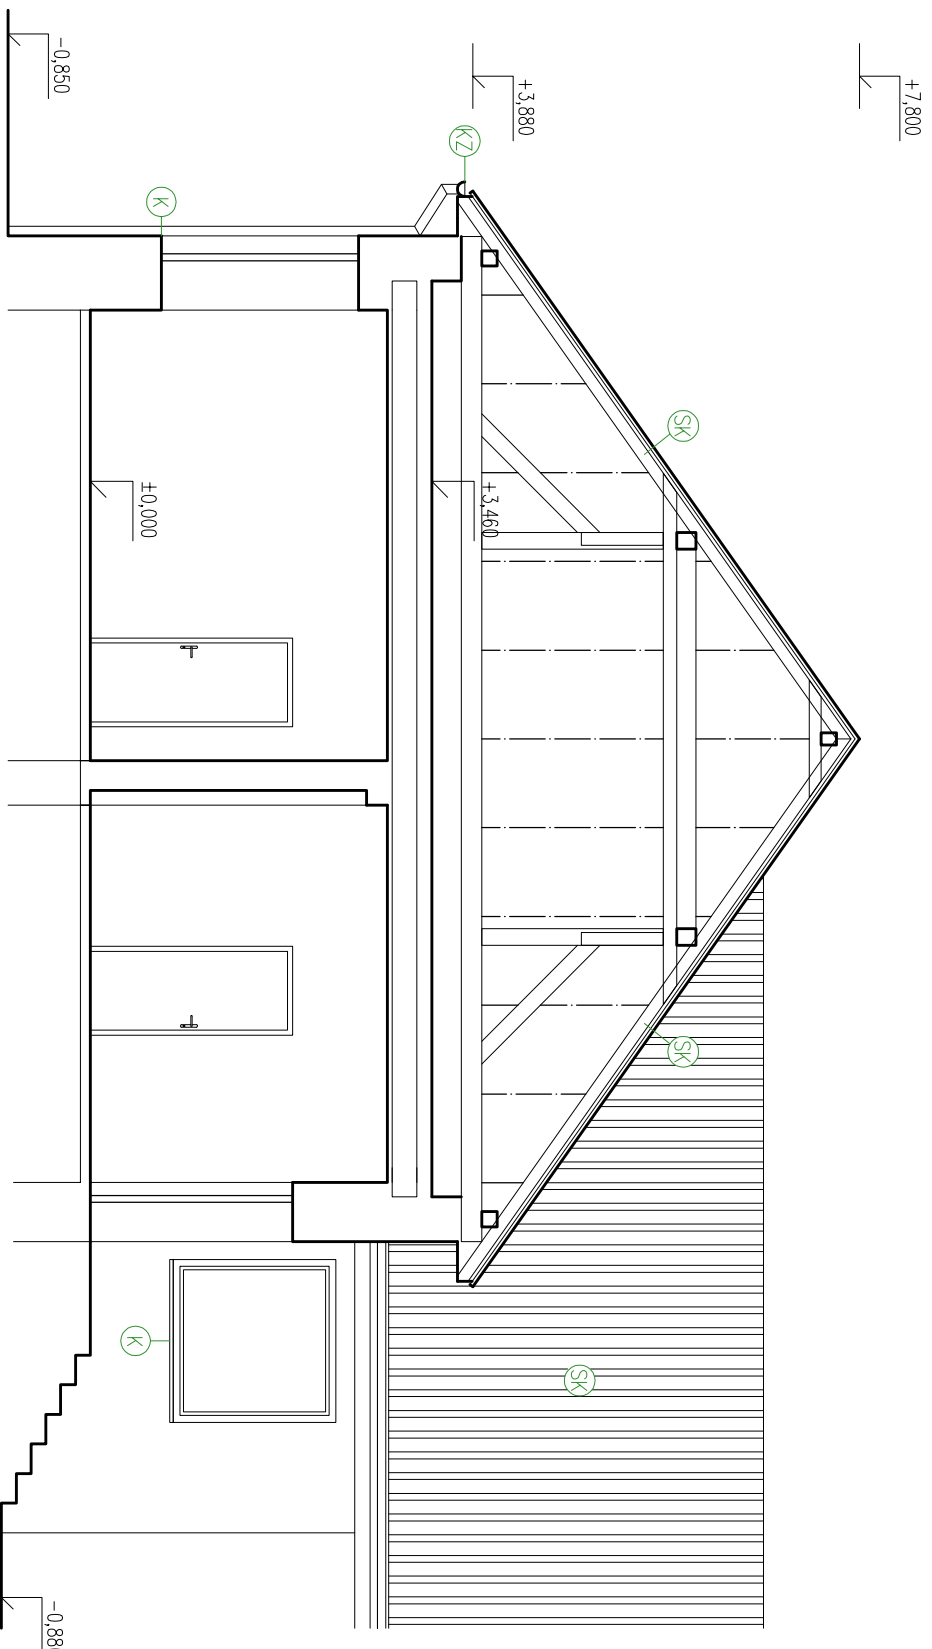


LEGENDA MATERIÁLOV:

-  NOSNÉ OBVODOVÉ A PŘEKOVÉ MURIVO Z PLINÝCH PÁLENÝCH TEHL, hr. 750 AŽ 300 mm NA MWC
-  NENOSNÉ PŘEKOVÉ MURIVO Z PLINÝCH PÁLENÝCH TEHL, hr. 150 mm NA MWC
-  BŮRACÍ PRÁCE



LEGENDA:

-  DEMONTÁŽ KLAMPIRSKÝCH KONSTRUKCÍ – VONKAŠÍ PARAPET
-  DEMONTÁŽ KLAMPIRSKÝCH KONSTRUKCÍ – ZVOD A ŽLAB
-  DEMONTÁŽ KLAMPIRSKÝCH KONSTRUKCÍ – OPLECHOVÁNÍ A TIKY
-  DEMONTÁŽ STŘEŠNÍ KRYTINY

POZNÁMKY:

o VŠETKY STAVEBNÉ ÚPRAVY KOORDINOVAT PODLA VÝKRESŮV JEDNOTLIVÝCH PROFESÍ!

ZODP.PROJEKTANT VYPRACOVAL	KRESLIL	KONTOLOVAL	ING. PETER CSANK <small>Poslania 1637/5, Rimavská Sobota Tel: 0954 71642 email: csank@cs-projekt.sk</small>	
ING.ARCH. A.PELLE	ING. P.CSANK	ING. P.CSANK	ING.ARCH. A.PELLE	
OKRES. ROZŇAVA		MESTO-OBEC: GEMERSKÁ PANICA		
INVESTOR: OBEC GEMERSKÁ PANICA, 980 46 GEMERSKÁ PANICA		FORMÁT	2XA4	
		DÁTUM	III./2018	
		STUPEŇ PD	STAV.POV.	
		ČÍS.ZAKAZ.	009-2018	
		ČÍS.KÓPIE		
KAT.ŮZEMIE: GEMERSKÁ PANICA	PARC.ČÍS.: 6			
OBSAH VÝKRESU:	REZ A-A – PŮVODNÝ STAV	MIERKA:	1:75	ČÍS.VYKR.: 2