


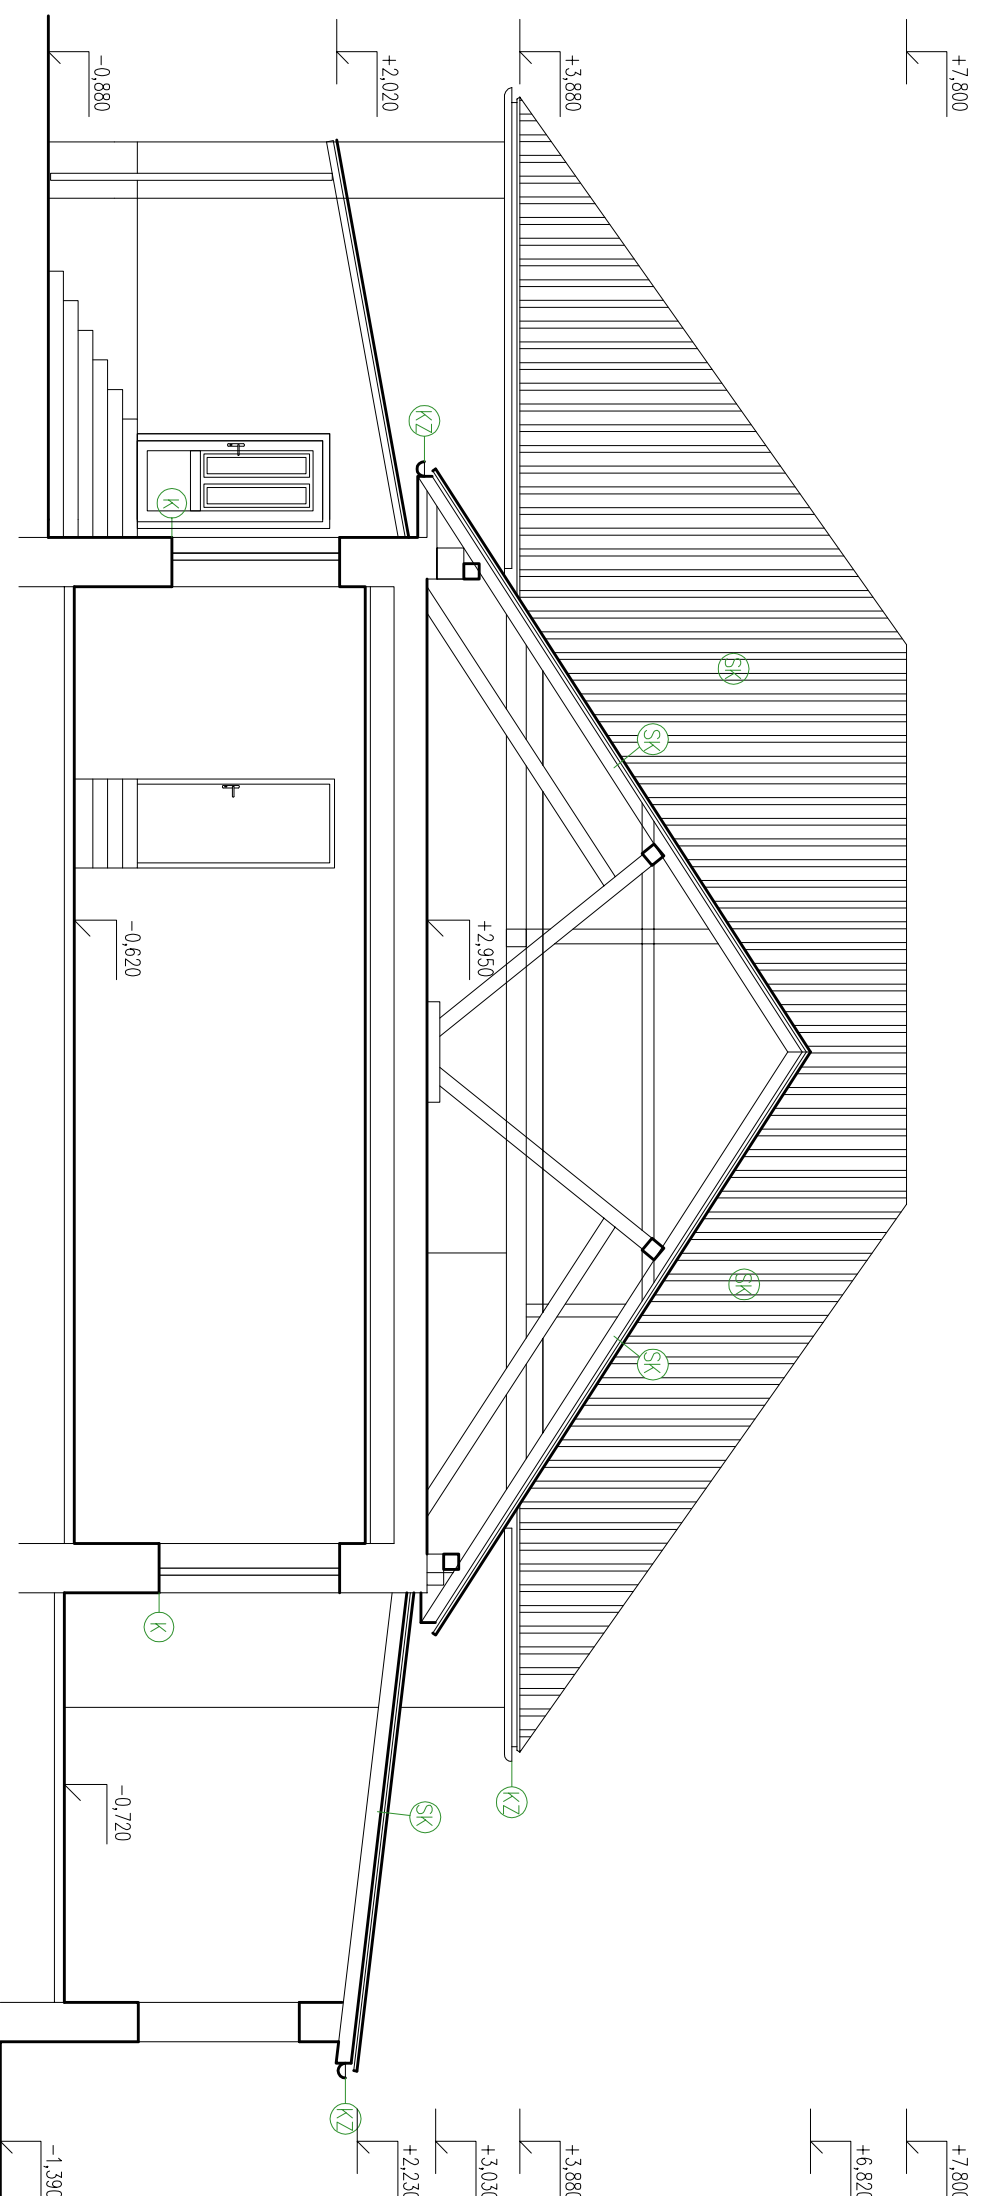






LEGENDA MATERIÁLOV:

-  NOSNÉ OBVODOVÉ A PŘEKOVÉ MURIVO Z PLINÝCH PALENÝCH TEHL, hr. 750 AŽ 300 mm NA MWC
-  NENOSNÉ PŘEKOVÉ MURIVO Z PLINÝCH PALENÝCH TEHL, hr. 150 mm NA MWC
-  BŮRACÍ PRÁCE



LEGENDA:

-  DEMONTÁŽ KLAMPIŘSKÝCH KONSTRUKCÍ - VONKAŠÍ PARAPET
-  DEMONTÁŽ KLAMPIŘSKÝCH KONSTRUKCÍ - ZVOD A ŽLAB
-  DEMONTÁŽ KLAMPIŘSKÝCH KONSTRUKCÍ - OPLECHOVÁNÍ ATIKY
-  DEMONTÁŽ ŠTĚŠŤELI KRYTINY

POZNÁMKY:

o VŠETKY STAVEBNÉ ÚPRAVY KOORDINOVAT PODLA VÝKRESOV JEDNOTLIVÝCH PROFESÍ!

| | | | | |
|--|-------------------------------|---------------------|--|--|
| ZODP. PROJEKTANT VYPRACOVAL | KRESLIL | KONTROLOVAL | ING. PETER CSANK <small>Poslania 1637/5, Rimavská Sobota Tel.: 0954 71642 email: csank@cs-projekt.sk</small> | |
| ING. ARCH. A. PELLE ING. P. CSANK | ING. P. CSANK | ING. ARCH. A. PELLE | | |
| OKRES: ROŽŇAVA | MESTO - OBEC: GEMERSKÁ PANICA | | | |
| INVESTOR: OBEC GEMERSKÁ PANICA, 980 46 GEMERSKÁ PANICA | FORMÁT | 2xA4 | | |
| KAT. ÚZEMIE: GEMERSKÁ PANICA | PARC. ČÍS.: 6 | DÁTUM | III./2018 | |
| ZATEPLENIE MŠ A ZŠ | | STUPEŇ PD | STAV. POV. | |
| | | ČÍS. ZAKAZ. | 009-2018 | |
| | | ČÍS. KÓPIE | | |
| OBSAH VÝKRESU: REZ B-B - PŮVODNÝ STAV | MIERKA: 1:75 | ČÍS. VÝKR.: 3 | | |