 

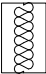

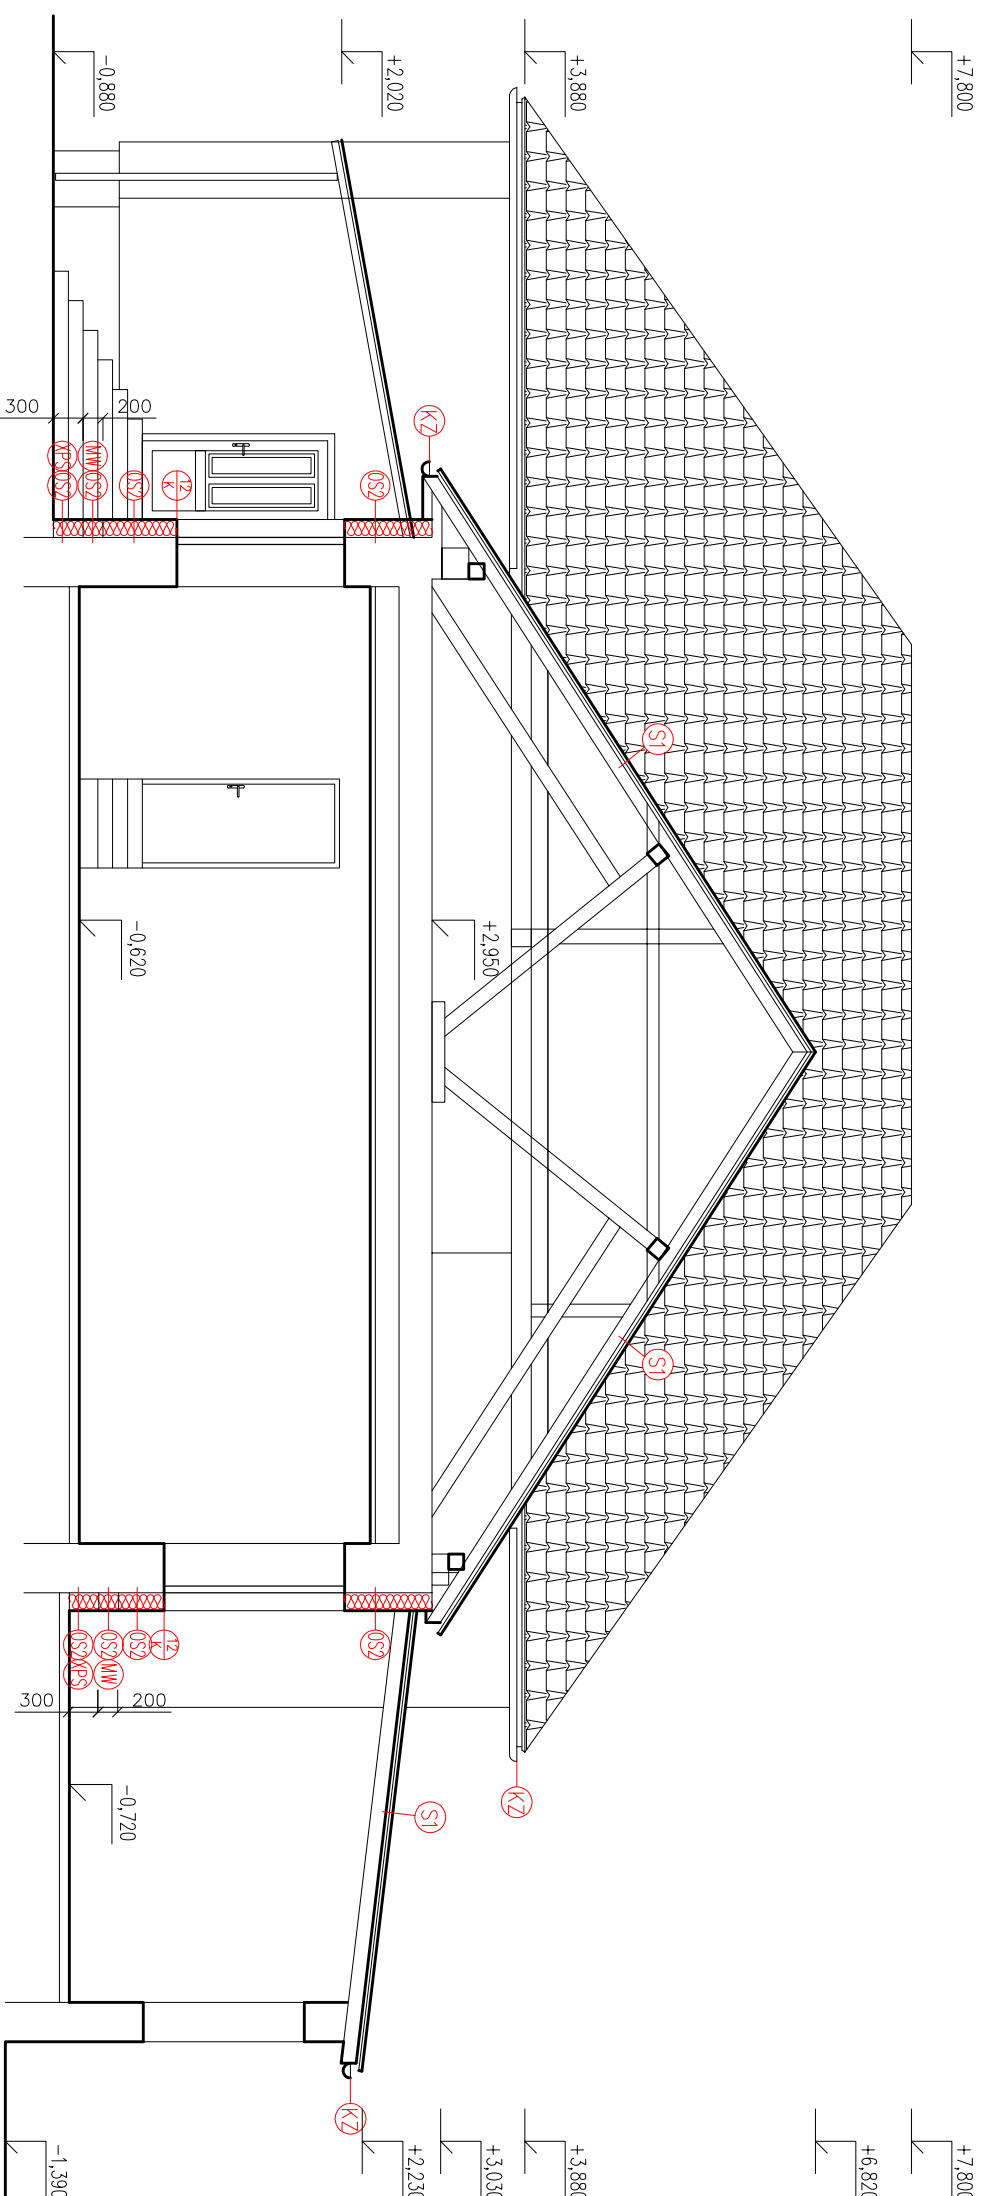


LEGENDA MATERIÁLOV:

-  NOSNÉ OBVODOVÉ A PŘEČKOVÉ MURIVO Z PL�의CH PÁLENÝCH TEHL, hr. 750 AŽ 300 mm NA MWC
-  NENOSNÉ PŘEČKOVÉ MURIVO Z PLŖYCH PÁLENÝCH TEHL, hr. 150 mm NA MWC
-  TEPELNÁ IZOLÁCIA PODLA ŠPECIFIKÁCIE
-  NOVÉ KONŠTRUKCIE



POZNÁMKY:

- o SKLADBY STŘECH, STROPŮV, VÝPIS OKEN, DVEŘÍ A KLIMATIZAČNÝCH VÝROBKŮV SA NACHÁDZA V TABULKOVEJ ČÁSTI
- o UMÍSTĚNĚNÍ POŽÁRNÝCH ZÁBRAN NAVRHNUTÝCH Z MINERÁLNĚJ VLNY MW JE ZREJMĚ Z VÝKRESU 8:10
- o VŠETKY STAVEBNĚ ÚPRAVY KOORDINOVATĚ PODLA VÝKRESŮV JEDNOTLIVÝCH PROFESÍ!

ZODP. PROJEKTANT VYPRACOVAL	KRESLIL	KONTROLOVAL	ING. PETER CSANK Pozitania 1637/5 Rimavská Sobota Tel: 0954 71642 email: csank@cs-projekt.sk	
ING. ARCH. A. PELLE	ING. P. CSANK	ING. P. CSANK	ING. ARCH. A. PELLE	
OKRES. ROZŤAVA	MESTO - OBEC: GEMERSKÁ PANICA			
INVESTOR: OBEC GEMERSKÁ PANICA, 980 46 GEMERSKÁ PANICA				
FORMÁT	2x44	DÁTUM	III/2018	
STUPEŇ PD	STAV. POV.	ČÍS. ZAKAZ.	009-2018	
ČÍS. KÓPIE				
KAT. ÚZEMIE: GEMERSKÁ PANICA	PARC. ČÍS.: 6			
OBSAH VÝKRESU:	REZ B-B - NOVÝ STAV	MIERKA:	1:75	ČÍS. VÝKR.: 8