


SEVEROZÁPADNÝ POHLAD

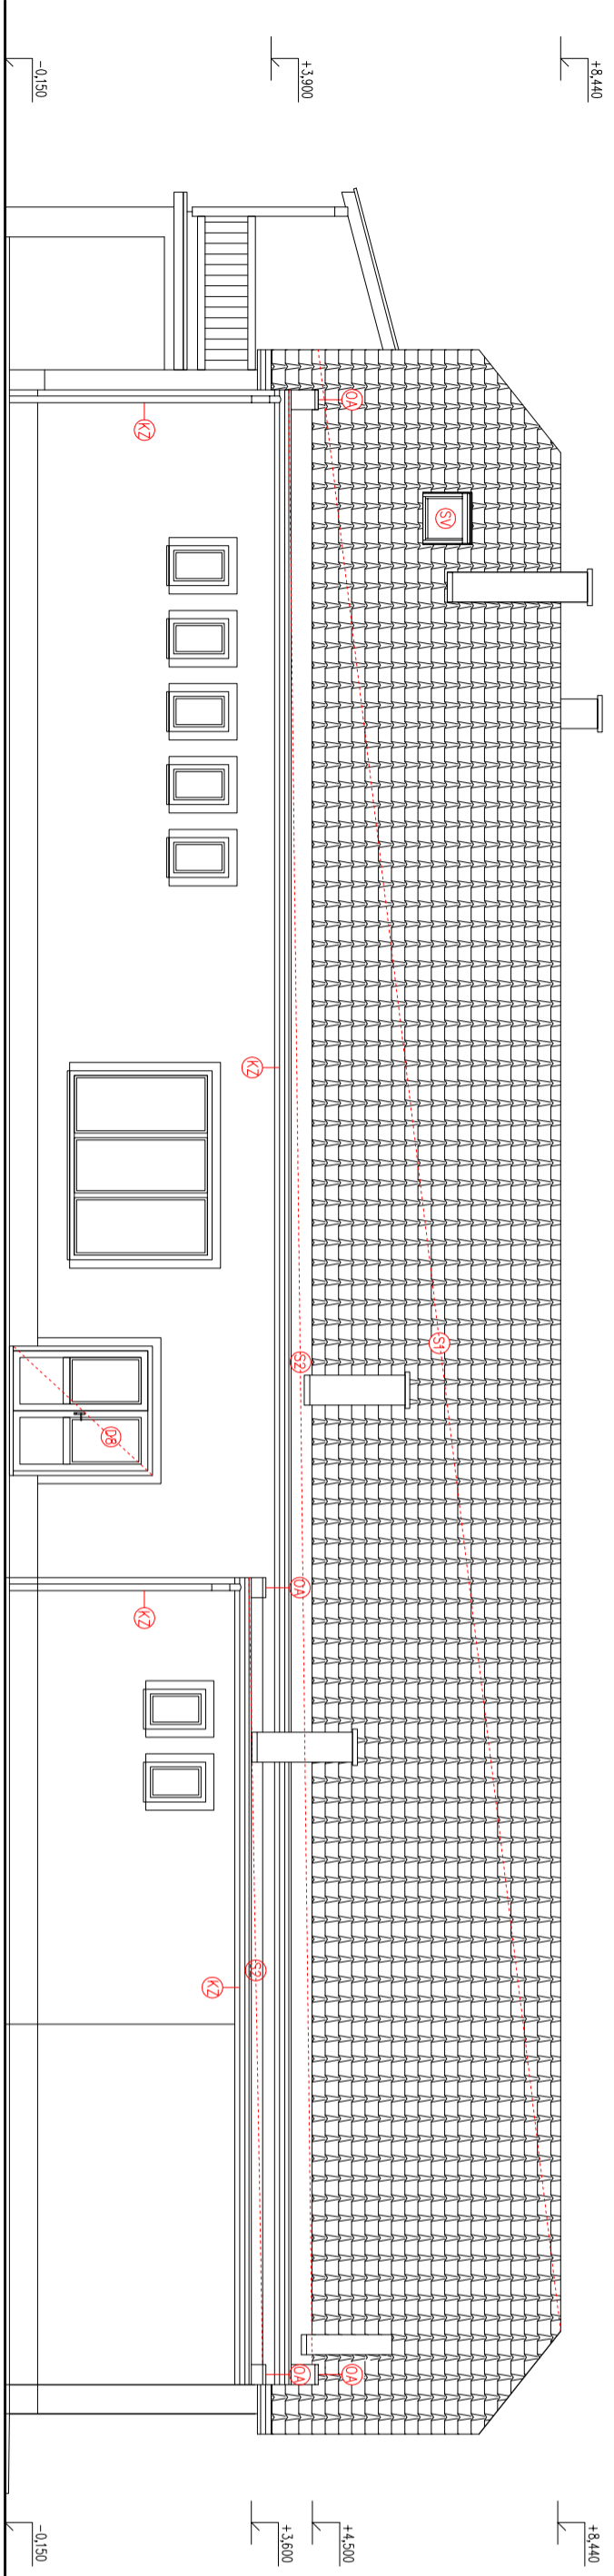

JUHOZÁPADNÝ POHLAD

LEGENDA:

- (D) OSADENIE DVERÍ SO ZARIADENÍM
- (KZ) MONTÁŽ KLAMPARSKÝCH KONŠTRUKCIÍ – ZVOD A ŽLAB
- (OA) MONTÁŽ KLAMPARSKÝCH KONŠTRUKCIÍ – OPEČOVANIE ATLÍKY
- (SI) MONTÁŽ STREŠNEJ KRYTINY A DREVENEJ KONŠTRUKCIE STRECHY

POZNÁMKY:

o VŠETKY STAVBNÉ ÚPRAVY KOORDINOVAŤ PODLA VÝKRESOV JEDNOTLIVÝCH PROFESIÍ

ZODP. PROJEKTANT	VYPRACOVAL	KRESLIL	KONTROLOVAL	ING. PETER CSANK Poslanina, 16775 Bimarská Sobota Tel: 0915174642 email: csank@cs-projekt.sk
ING. ARCH. A. BELLE	ING. P. CSANK	ING. P. CSANK	ING. ARCH. A. BELLE	
OKRES: ROZŇAVA	MESTO: OBEC: GEMERSKÁ PANICA			
INVESTOR: OBEC GEMERSKÁ PANICA, 980 46 GEMERSKÁ PANICA				
	FORMÁT			3A4
	DATUM			IX/2017
	STUPEŇ PD			STAV. POV.
	ČÍS. ZAKAZ.			016-2017
	ČÍS. KÓPIE			
KAT. OZEMIE: GEMERSKÁ PANICA	PARC. ČÍS.: 5/5			
OBSAH VÝKRESU: POHLADY – NOVÝ STAV		MERKA:	ČÍS. VÝKR.:	8
		1:100		

REKONŠTRUKCIA KULTÚRNEHO DOMU